

Zakład Robót Ogólnobudowlanych i Drogowych

mgr inż. Edward Grzegorzewski
ul. Łódzka 46 / 13
97-300 Piotrków Trybunalski

EGZ nr 3

PROJEKT BUDOWLANO - WYKONAWCZY

Nazwa obiektu: PRZEBUDOWA DROGI DOJAZDOWEJ DO GRUNTÓW
ROLNYCH W M. LUTOBORY
OD KM 0+000 DO KM 0+266,68

Teren inwestycji: Działki o ew. gr. nr : 187 obr. LUTOBORY

Inwestor: GMINA SADKOWICE
SADKOWICE 129 A
96-206 SADKOWICE

Projektant
części drogowej: mgr inż. Edward Grzegorzewski
mgr inż. Edward Grzegorzewski
upr. w spec. konstrukcyjno - inżynierskiej
UAN.V.8388/178/88
par. 2 ust.1, par. 13 ust.1 p3 1 b
upr. do projektowania i budowy
drog i mostów
upr. Nr UAN IV 10220/124/84
UAN.V.8388/178/88

Piotrków Trybunalski luty 2009

1. PODSTAWA OPRACOWANIA

Umowa zawarta pomiędzy: Gminą Sadkowice a firmą: Zakład Robót Ogólnobudowlanych i Drogowych Edward Grzegorzewski 97-300 Piotrków Trybunalski ul. Łódzka 46 / 13

2. PRZEDMIOT UMOWY

Projekt budowlano – wykonawczy przebudowy drogi dojazdowej do gruntów rolnych zlokalizowanej na działce nr 187 obr. Lutobory powiat rawski.

3. PRZEDMIOT I ZAKRES OPRACOWANIA

Przedmiotem opracowania jest projekt branży drogowej obejmujący przebudowę drogi o długości 266,68 m na powierzchni 1077 m².

Zakres opracowania obejmuje:

- przebudowę istniejącej nawierzchni żwirowej drogi (wykonanie podbudowy z kruszywa łamanego warstwa dolna 10 cm i warstwa górna 5 cm , mechaniczne klinowanie podbudowy masą mineralno-bitumiczną w ilości 50kg/m², wykonanie warstwy ścieralnej 3 cm)
- plantowanie poboczy,

4. STAN ISTNIEJĄCY

4.1. INFORMACJE OGÓLNE

Droga dojazdowa objęta przebudową to droga klasy D w m. Lutobory. Region typowo rolniczy. Na przedmiotowym odcinku droga obsługuje ruch związany z rolnictwem .

przekrój poprzeczny szlakowy,

- szerokość nawierzchni 4,50 m,
- spadki poprzeczne od 0,5 do 4%
- pobocza ziemne z licznymi zaniżeniami powodującymi zastoiska wody,

Rzeźba terenu w niewielkim stopniu zróżnicowana - teren płaski, równinny.

Projektowany odcinek nie koliduje z terenami prawnie chronionymi jak rezerваты czy parki krajobrazowe. Nie znajdują się również na nim stanowiska archeologiczne wymagające rozpoznawczych badań archeologicznych.

4.2. POWIĄZANIE Z INNYMI DROGAMI

Droga dojazdowa włączona jest w układ komunikacyjny powiatu rawskiego jako droga

Przebudowa drogi dojazdowej do gruntów rolnych w m. Lutobory Gm. Sadkowie pow. rąwski
klasy D.

cz. 1
zgłoszenie
ma. informacji Nr 7102.05.7352-96/09
dnia 25.03.2009

5. STAN PROJEKTOWANY

5.1. PRZEZNACZENIE I PROGRAM UŻYTKOWY OBIEKTU

Przeznaczeniem obiektu jest przejęcie ruchu kołowego z m. Lutobory i powiązanie go z systemem dróg powiatowych, wojewódzkich i krajowych. Droga jest obiektem ogólnodostępnym, o kategorii ruchu KR1. Projektowana inwestycja przewiduje: - poprawę warunków ruchu i bezpieczeństwa na drodze.

z up. STAROSTY

Leszek
DZIAŁ
ARCHITEKTURY I BUDOWNICTWA

5.2. FORMA ARCHITEKTONICZNA I FUNKCJA OBIEKTU

Obiekt jest ogólnodostępny i pełni funkcję komunikacyjną. Projekt przewiduje przebieg drogi gminnej po istniejącym śladzie z korektą wysokościową niwelety. Na początku i końcu przedmiotowego odcinka niweleta została dowiązana do stanu istniejącego. Dostosowano parametry techniczne i użytkowe do obciążenia ruchem KR1.

Niniejsze opracowanie przewiduje:

- przebudowę drogi dojazdowej w m. Lutobory na odcinku o łącznej długości 266,68 m.
 - km 0+000 - dowiązanie projektowanej nawierzchni do nawierzchni drogi powiatowej
 - km 0+266,68 - dowiązanie istniejącej nawierzchni.

5.3. ROZWIĄZANIA KONSTRUKCYJNE OBIEKTU

Na całym odcinku przebudowywanej drogi przyjęto przekrój szlakowy 1/2 o szerokości 4,00 m z obustronnymi poboczeniami o szerokości 0,50. Nie przewiduje się przebudowy zjazdów. Istniejącą konstrukcję nawierzchni należy wzmocnić poprzez wykonanie podbudowy z kruszywa łamanego (10cm+5cm) cm oraz wykonać mechaniczne klinowanie podbudowy masą mineralno-bitumiczną oraz warstwę ścieralną z BA 0/8.

5.4. PARAMETRY TECHNICZNE PROJEKTOWANEJ DROGI

Klasa drogi	Spadek poprzeczny
Prędkość projektowa	jezdni
Kategoria obciążenia ruchem	
Szerokość pasów ruchu	

Przebudowa drogi dojazdowej do gruntów rolnych w m. Lutobory
Gm. Sadkowie pow. rawski

STAROSTWO POWIATOWE
w Rawie Mazowieckiej
Plac Wolności 1
96 - 200 Rawa Mazowiecka

D 1/2,

30 km/h,

KR 1,

2,0 m,

2,0 %,

5.5. KONSTRUKCJA NAWIERZCHNI

- Warstwa ścieralna z BA 0/8,
- Klinowanie podbudowy masą min.-bit. w ilości 50 kg/m².
- Górna warstwa podbudowy z kruszywa łamanego 0/16
- Dolna warstwa podbudowy z kruszywa łamanego 0/31,5
- Profilowanie i zagęszczenie istniejącej nawierzchni żwirowej

5.7. TRASA I NIWELETA DROGI

Projektowana niweleta drogi dostosowana jest do niwelety istniejącej z niewielkimi korektami. Istniejące nierówności podłużne wyeliminowane będą poprzez wykonanie w-wy wyrównawczej z kłińca.

5.8. ODWODNIENIE DROGI

Odwodnienie drogi powierzchniowe. Spadki poprzeczne i podłużne jezdni zapewniają spływ wód opadowych i roztopowych. Pobocza ziemne należy wyrównać do spadku min. 6 %.

5.10. WYPOSAŻENIE TECHNICZNE DROGI

5.10.1. URZĄDZENIA BEZPIECZEŃSTWA RUCHU

Docelowa organizacja ruchu drogowego pozostaje bez zmian. Droga dojazdowa jest podrzędną w stosunku do krzyżującej się z nią drogą powiatową.

5.11. KOMUNIKACJA PUBLICZNA

Na przedmiotowym odcinku nie przewiduje się komunikacji publicznej

6. DOSTOSOWANIE OBIEKTU DLA OSÓB NIEPEŁNOSPRAWNYCH

Obiekt nie wymaga dostosowania dla osób niepełnosprawnych.

7. CHARAKTERYSTYKA ENERGETYCZNA OBIEKTU

Obiekt nie wymaga zasilania energią elektryczną.

8. WPLYW INWESTYCJI NA ŚRODOWISKO

Projektowane zamierzenia dotyczą przebudowy drogi istniejącej, przebiegającej przez tereny rolnicze. Przedsięwzięcie nie jest nowym elementem wprowadzanym do środowiska, lecz przebudową stanu istniejącego. Jego wpływ na środowisko przyrodnicze jak i na krajobraz nie ulegnie zmianie.

Na trasie inwestycji nie ma obszarów sieci NATURA 2000.

9. WARUNKI OCHRONY PRZECIWOŻAROWEJ

Wszystkie odcinki drogi objęte przebudową, spełniają warunki dostępności pojazdów ochrony przeciwpożarowej i mogą pełnić funkcję ewakuacyjną.

10. INFORMACJE UZUPEŁNIAJĄCE

- 1.1 Obszar inwestycji nie znajduje się na terenie szkód górniczych.
- 1.2 W omawianym terenie nie udokumentowano złóż surowców kopalnych.
- 1.3 Inwestycja nie koliduje z rezerwatami przyrody, parkami narodowymi oraz obszarami Natura 2000.
- 1.4 Istniejące skrzynki uzbrojenia terenu wynieść do rzędnych jezdni lub pobocza.
- 1.5 **Przed przystąpieniem do robót należy odtworzyć pas drogowy.**

Piotrków Trybunalski, luty 2009

Opracował: Edward Grzegorzewski

mgr inż. Edward Grzegorzewski
rozwinięty do projektowania i budowy
drog i mostów
upr. Nr UAN IX 10220/124/84
UAN V-8659/178/88

WYCINEK Z MAPY ZASADNICZEJ

w SKALI 1:1000.....Nr ark. mapy 123.24.082.....

woj. łódzkie

powiat rawski

gmina / miasto.....Ludomierz.....

obręb.....Sadhanice.....

Wydano do celów opiniodawczych


STAROSTWO POWIATOWE w RAWIE MAZOWIECKIEJ
WYDZIAŁ GEODEZJI, KATASTRU I GOSPODARSTWA NIERUCHOMOŚCIAMI
Reprodukowanie, rozpowszechnianie i roz-
prowadzanie niniejszego dokumentu
wymaga zezwolenia o którym mowa w art 18
ustawy z dnia 17 maja 1989r. - Prawo geode-
zyjne i kartograficzne (Dz.U. Nr 100
z 2000 r. poz 1086 tekst j. z późniejszymi
zmianami)

Rawa Mazowiecka 1009.01.06
miejscowość i data podpis

Z up. STAROSTY

Teresa Bylak
Specjalista
Uprawnienia MGP i B Nr 8002

STAROSTWO POWIATOWE w RAWIE MAZOWIECKIEJ
WYDZIAŁ GEODEZJI, KATASTRU I GOSPODARSTWA NIERUCHOMOŚCIAMI
Poświadczam zgodność niniejszej mapy
z oryginałem przyjętym do państwowego
rejestru geodezyjnego i kartograficznego

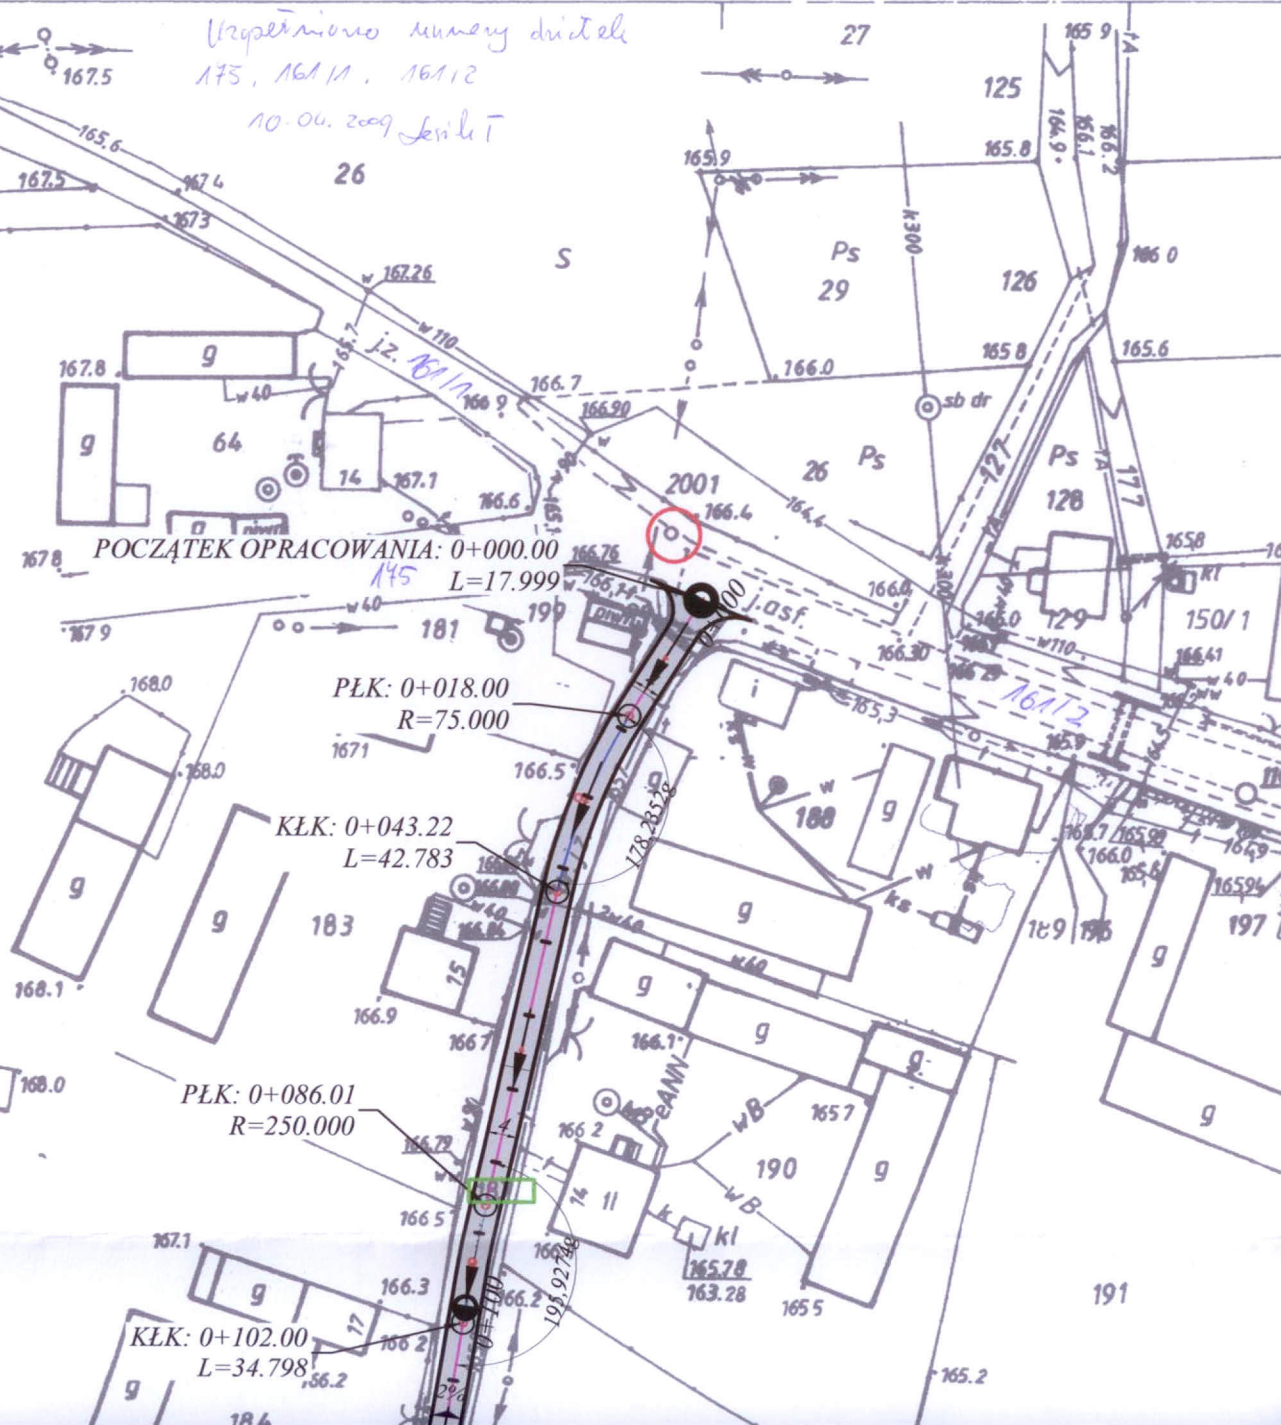


STAROSTWO POWIATOWE w RAWIE MAZOWIECKIEJ
WYDZIAŁ GEODEZJI, KATASTRU I GOSPODARSTWA NIERUCHOMOŚCIAMI
Poświadczam zgodność niniejszej mapy
z oryginałem przyjętym do państwowego
zasobu geodezyjnego i kartograficznego
w dniu i zewidencjonowanym
pod nr
Niniejsza mapa nie może służyć do celów
projektowych
Rawa Mazowiecka 2009.01.06
miejscowość i data podpis Z up.

Teresa Rybiak
Specjalista
Uprawnienia MGP i B Nr 8842

STAROSTWO POWIATOWE
w Rawie Mazowieckiej
WYDZIAŁ GEODEZJI
KATASTRU I GOSPODARSTWA
NIERUCHOMOŚCIAMI
w dniu 2009.01.06
nr 6063-1/2008
podpis


Z up. STAROSTA

Teresa Rybiak
Specjalista
Uprawnienia MGP i B Nr 8842

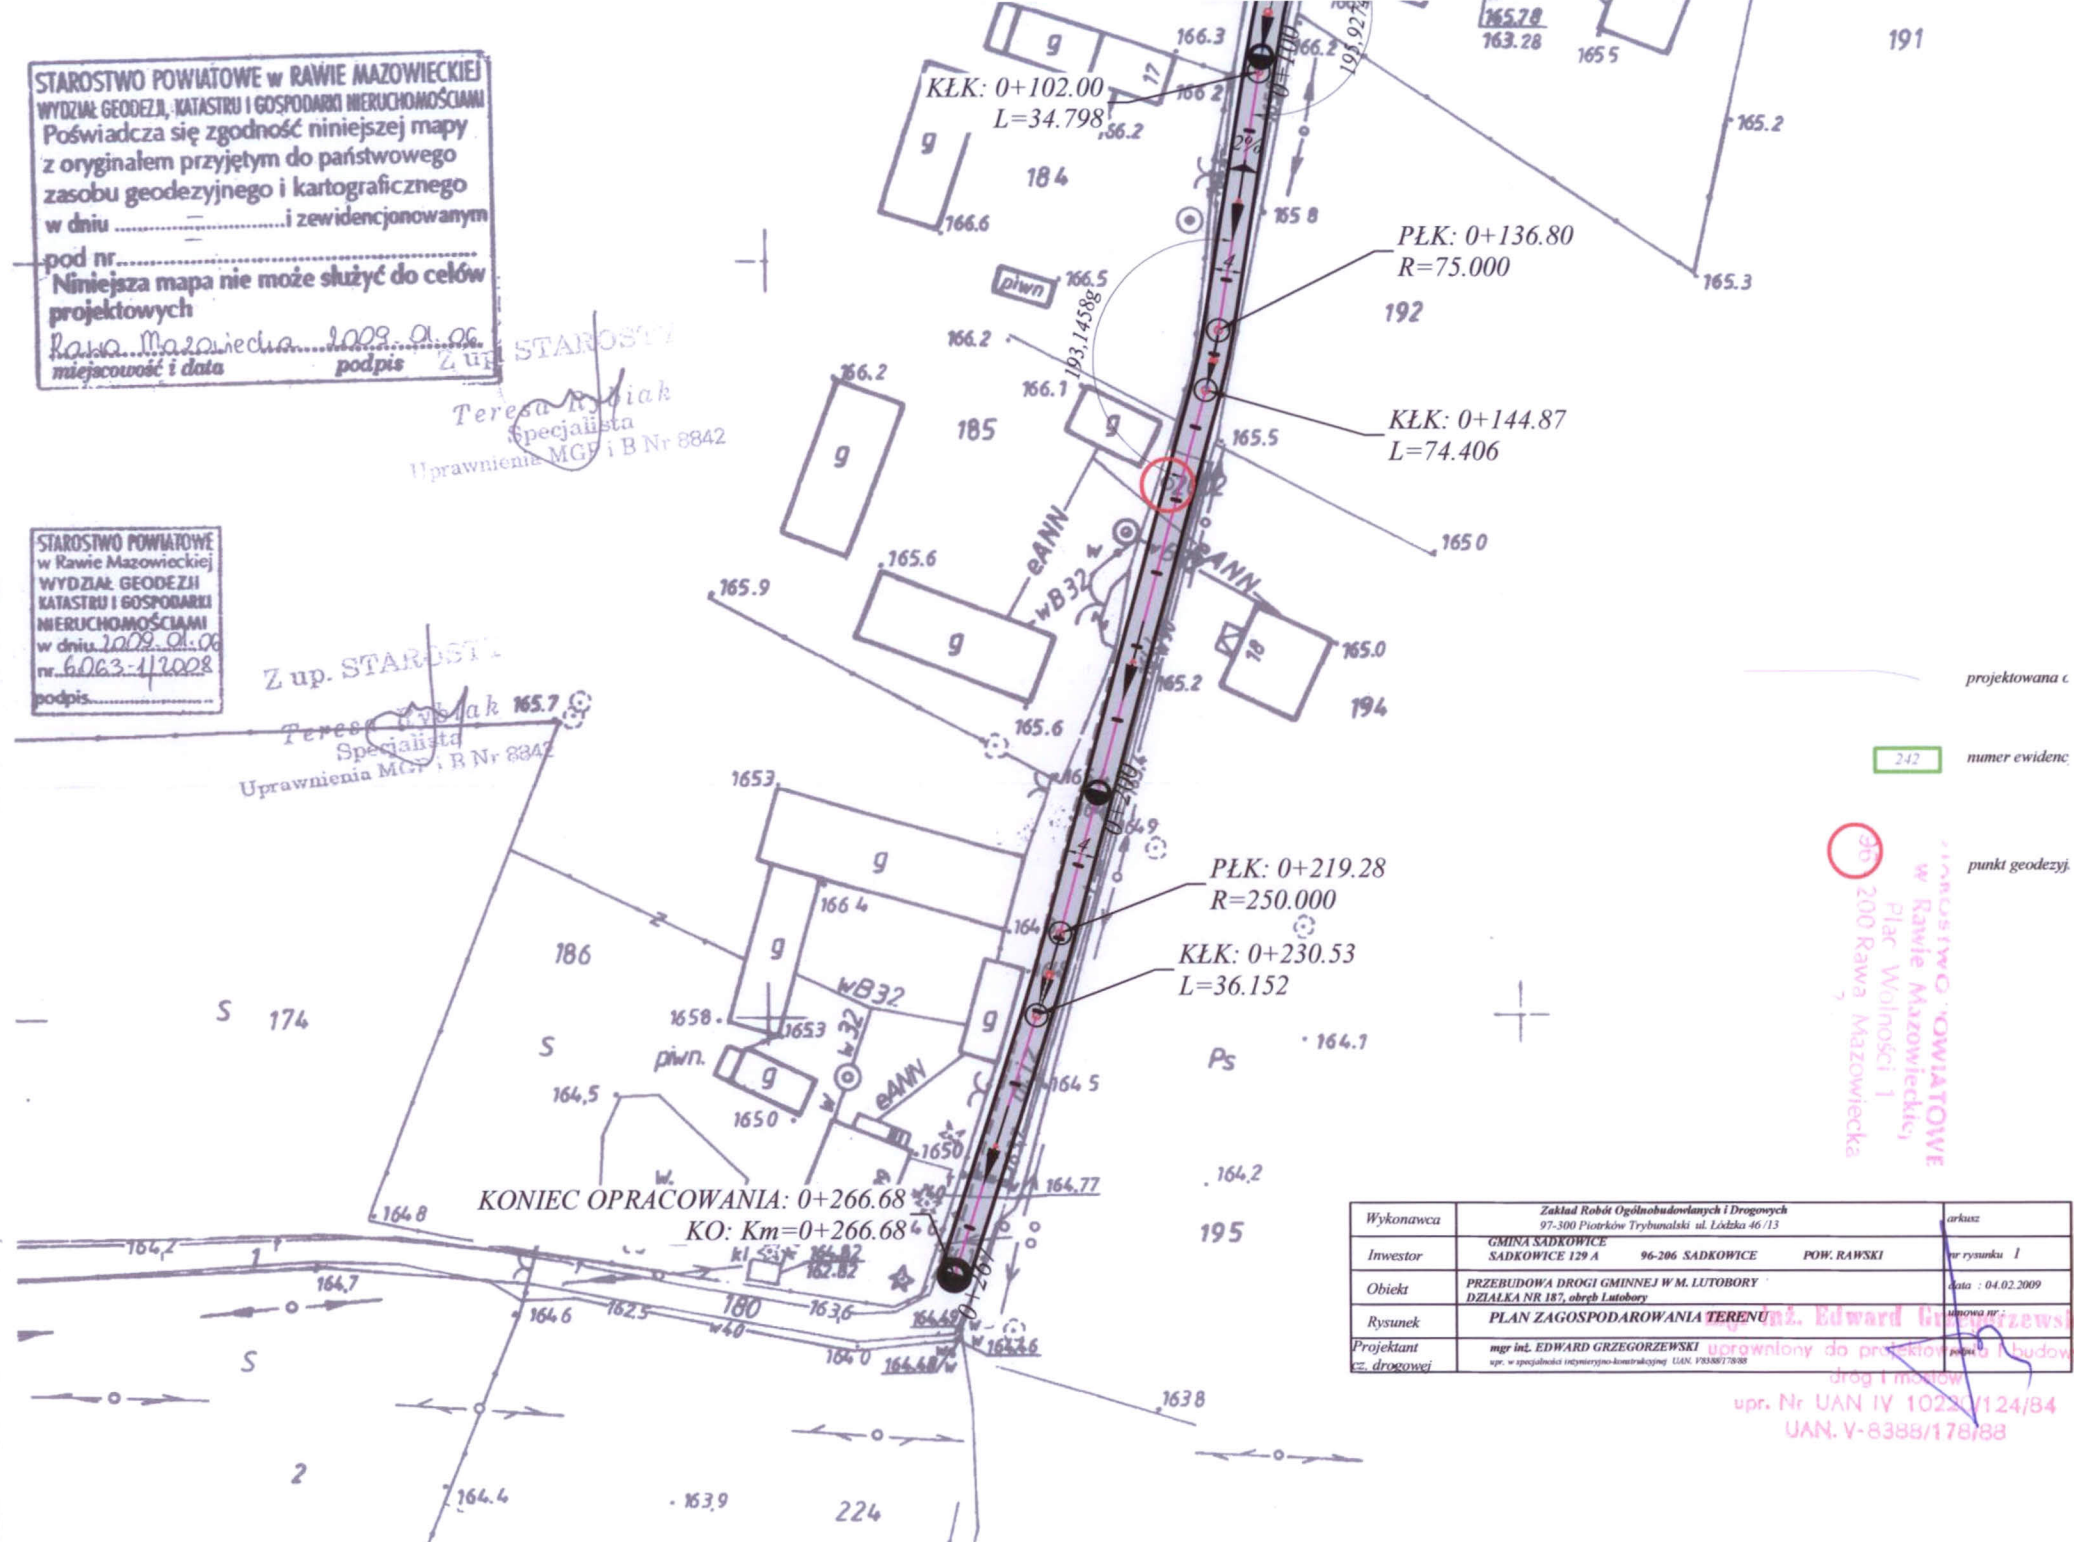

PRZEKRÓJ KONSTRUKCYJNY

Skala 1:25

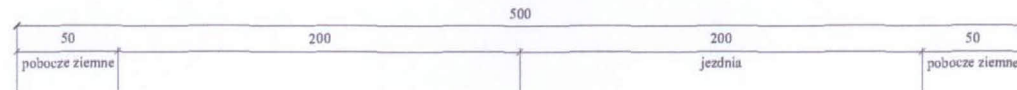

- 3 cm proj. w-wa ścierna z BA 0/12,8
- 2 cm mechaniczne klinowanie podbudowy
tłuczniowej średnio 0,05 Mg/m²
odsadzka 5 cm
- 5 cm warstwa górna podbudowy z kruszywa łamanego 0/16
odsadzka 15 cm
- 10 cm warstwa dolna podbudowy z kruszywa łamanego 0/31,5
odsadzka 5 cm

STAROSTWO POWIATOWE
w Rawie Mazowieckiej,
Plac Wolności 1
96-200 Rawa Mazowiecka

Wykonawca	ZROID - mgr inż. Edward Grzegorzewski, ul. Łódzka 46/13, 97-300 Piotrków Trybunalski, tel.(044)646-19-31		
Inwestor	GMINA SĄDKOWICE	Umowa	
Obiekt	PRZEBUDOWA DROGI GMINNEJ W M. LUBOTORY		
Nazwa rysunku	PRZEKRÓJ KONSTRUKCYJNY DROGI W M. BUTOBORY		
Opracował	Rysunek nr 2.1		
Projektował	mgr inż. Edward Grzegorzewski	Uprawnienia UAN.V. - 8388/178/88	Załączników Skala 1:25
Sprawdził		Uprawnienia	Data 18.02.2009 r.

UAN.V-8388/178/88

Zakład Robót Ogólnobudowlanych i Drogowych

mgr inż. Edward Grzegorzewski
ul. Łódzka 46 / 13
97-300 Piotrków Trybunalski

STAROSTWO POWIATOWE
w Rawie Mazowieckiej,
Plac Wolności 1
96-200 Rawa Mazowiecka
EGZ nr 1

PROJEKT BUDOWLANO - WYKONAWCZY

Nazwa obiektu: PRZEBUDOWA DROGI DOJAZDOWEJ DO GRUNTÓW
ROLNYCH W M. ŻELAZNA GM. SADKOWICE
OD KM 0+000 DO KM 0+742,29

Teren inwestycji: Działki o ew. gr. nr : 37 obr. ŻELAZNA

Inwestor: GMINA SADKOWICE
SADKOWICE 129 A
96-206 SADKOWICE

**Projektant
części drogowej:** mgr inż. Edward Grzegorzewski
upr. w spec. konstrukcyjno - inżynierskiej
UAN.V.8388/178/88
par. 2 ust.1, par. 13 ust.1 p3 1 b

mgr inż. Edward Grzegorzewski
upr. w spec. konstrukcyjno - inżynierskiej
UAN.V.8388/178/88
par. 2 ust.1, par. 13 ust.1 p3 1 b

Piotrków Trybunalski luty 2009

1. PODSTAWA OPRACOWANIA

Umowa zawarta pomiędzy: Gminą Sadkowice a firmą: Zakład Robót Ogólnobudowlanych i Drogowych Edward Grzegorzewski 97-300 Piotrków Trybunalski ul. Łódzka 46 / 13

2. PRZEDMIOT UMOWY

Projekt budowlano – wykonawczy przebudowy drogi dojazdowej do gruntów rolnych zlokalizowanej na działce nr 37 obr. Żelazna gm. Sadkowice powiat rawski.

3. PRZEDMIOT I ZAKRES OPRACOWANIA

Przedmiotem opracowania jest projekt branży drogowej obejmujący przebudowę drogi o długości 742,29 m na powierzchni 2970m².

Zakres opracowania obejmuje:

- przebudowę istniejącej nawierzchni zwirowej drogi (wykonanie podbudowy z kruszywa łamanego warstwa dolna 10 cm i warstwa górna 5 cm , mechaniczne klinowanie podbudowy masą mineralno-bitumiczną w ilości 50kg/m², wykonanie warstwy ścieralnej 3 cm)
- plantowanie poboczy,

4. STAN ISTNIEJĄCY

4.1. INFORMACJE OGÓLNE

Droga dojazdowa objęta przebudową to droga klasy D w m. Żelazna. Region typowo rolniczy. Na przedmiotowym odcinku droga obsługuje ruch związany z rolnictwem .

przekrój poprzeczny szlakowy,

- szerokość nawierzchni 5,0 m,
- spadki poprzeczne od 0,5 do 4%
- pobocza ziemne z licznymi zaniżeniami powodującymi zastoiska wody,

Rzeźba terenu w niewielkim stopniu zróżnicowana - teren płaski, równinny.

Projektowany odcinek nie koliduje z terenami prawnie chronionymi jak rezerваты czy parki krajobrazowe. Nie znajdują się również na nim stanowiska archeologiczne wymagające rozpoznawczych badań archeologicznych.

4.2. POWIĄZANIE Z INNYMI DROGAMI

Droga dojazdowa włączona jest w układ komunikacyjny powiatu rawskiego jako droga

Przebudowa drogi dojazdowej do gruntów rolnych w m. Żelazna Gm. Sadkowice pow. rawski
klasy D.

5. STAN PROJEKTOWANY

5.1. PRZEZNACZENIE I PROGRAM UŻYTKOWY OBIEKTU

Przeznaczeniem obiektu jest przejęcie ruchu kołowego z m. Żelazna i powiązanie go z systemem dróg powiatowych, wojewódzkich i krajowych. Droga jest obiektem ogólnodostępnym, o kategorii ruchu KR1. Projektowana inwestycja przewiduje: - poprawę warunków ruchu i bezpieczeństwa na drodze.

5.2. FORMA ARCHITEKTONICZNA I FUNKCJA OBIEKTU

Obiekt jest ogólnodostępny i pełni funkcję komunikacyjną. Projekt przewiduje przebieg drogi gminnej po istniejącym śladzie z korektą wysokościową niwelety. Na początku i końcu przedmiotowego odcinka niweleta została dowiązana do stanu istniejącego. Dostosowano parametry techniczne i użytkowe do obciążenia ruchem KR1.

Niniejsze opracowanie przewiduje:

- przebudowę drogi dojazdowej w m. Żelazna na odcinku o łącznej długości 724,3 m.
 - km 0+000 - dowiązanie projektowanej nawierzchni do nawierzchni drogi powiatowej
 - km 0+724,3 - dowiązanie istniejącej nawierzchni.

5.3. ROZWIĄZANIA KONSTRUKCYJNE OBIEKTU

Na całym odcinku przebudowywanej drogi przyjęto przekrój szlakowy 1/2 o szerokości 4,00 m z obustronnymi poboczeniami o szerokości 0,50. Nie przewiduje się przebudowy zjazdów. Istniejącą konstrukcję nawierzchni należy wzmocnić poprzez wykonanie podbudowy z kruszywa łamanego (10cm+5cm) cm oraz wykonać mechaniczne klinowanie podbudowy masą mineralno-bitumiczną oraz warstwę ścierną z BA 0/8.

5.4. PARAMETRY TECHNICZNE PROJEKTOWANEJ DROGI

Klasa drogi	Spadek poprzeczny
Prędkość projektowa	jezdni
Kategoria obciążenia ruchem	
Szerokość pasów ruchu	

ZROiD Edward Grzegorzewski Piotrków Trybunalski ul. Łódzka 46/13

1
zgłoszenie
AMB. 65, 7352-77/09
17.03.2009
STAROSTWO POWIATOWE
w Rawie Mazowieckiej
Plac Wolności 1
Mazowiecka
-7-
z up. STAROSTY
Leszek Przybył
DYREKTOR WYDZIAŁU
ARCHITEKTURY I

*Przebudowa drogi dojazdowej do gruntów rolnych w m. Żelazna
Gm. Sadkowice pow. rawski*

D 1/2,
30 km/h,
KR 1,
2,0 m,
2,0 %,

STAROSTWO POWIATOWE
w Rawie Mazowieckiej,
Plac Wolności 1
96-200 Rawa Mazowiecka
- 7 -

STAROSTWO POWIATOWE
w Rawie Mazowieckiej
Plac Wolności 1
96 - 200 Rawa Mazowiecka
- 7 -

5.5. KONSTRUKCJA NAWIERZCHNI

- 3 cm warstwa ścieralna z BA 0/8,
- Klinowanie podbudowy masą min.-bit. w ilości 50 kg/m².
- 5 cm górna warstwa podbudowy z kruszywa łamanego 0/16
- 10 cm dolna warstwa podbudowy z kruszywa łamanego 0/31,5
- Profilowanie i zagęszczenie istniejącej nawierzchni żwirowej

5.7. TRASA I NIWELETA DROGI

Projektowana niweleta drogi dostosowana jest do niwelety istniejącej z niewielkimi korektami. Istniejące nierówności podłużne wyeliminowane będą poprzez wykonanie w-wy wyrównawczej z kłińca.

5.8. ODWODNIENIE DROGI

Odwodnienie drogi powierzchniowe. Spadki poprzeczne i podłużne jezdni zapewniają spływ wód opadowych i roztopowych. Pobocza ziemne należy wyrównać do spadku min. 6 %.

5.10. WYPOSAŻENIE TECHNICZNE DROGI

5.10.1. URZĄDZENIA BEZPIECZEŃSTWA RUCHU

Docelowa organizacja ruchu drogowego pozostaje bez zmian. Droga dojazdowa jest podrzędną w stosunku do krzyżującej się z nią drogą powiatową.

5.11. KOMUNIKACJA PUBLICZNA

Na przedmiotowym odcinku nie przewiduje się komunikacji publicznej

6. DOSTOSOWANIE OBIEKTU DLA OSÓB NIEPEŁNOSPRAWNYCH

Obiekt nie wymaga dostosowania dla osób niepełnosprawnych.

7. CHARAKTERYSTYKA ENERGETYCZNA OBIEKTU

Obiekt nie wymaga zasilania energią elektryczną.

8. WPŁYW INWESTYCJI NA ŚRODOWISKO

Projektowane zamierzenia dotyczą przebudowy drogi istniejącej, przebiegającej przez tereny rolnicze. Przedsięwzięcie nie jest nowym elementem wprowadzanym do środowiska, lecz przebudową stanu istniejącego. Jego wpływ na środowisko przyrodnicze jak i na krajobraz nie ulegnie zmianie.

Na trasie inwestycji nie ma obszarów sieci NATURA 2000.

9. WARUNKI OCHRONY PRZECIWOŻAROWEJ

Wszystkie odcinki drogi objęte przebudową, spełniają warunki dostępności pojazdów ochrony przeciwpożarowej i mogą pełnić funkcję ewakuacyjną.


10. INFORMACJE UZUPEŁNIAJĄCE


- 1.1 Obszar inwestycji nie znajduje się na terenie szkód górniczych.
- 1.2 W omawianym terenie nie udokumentowano złóż surowców kopalnych.
- 1.3 Inwestycja nie koliduje z rezerwatami przyrody, parkami narodowymi oraz obszarami Natura 2000.
- 1.4 Istniejące skrzynki uzbrojenia terenu wynieść do rzędnych jezdni lub pobocza.
- 1.5 **Przed przystąpieniem do robót należy odtworzyć pas drogowy.**

Piotrków Trybunalski, luty 2009

mgr inż. Edward Grzegorzewski
uprawniony do projektowania i budowy
drog i mostów
upr. Nr UAN IV 10220/124/84
UAN. Y-8388/178/88

Opracował: Edward Grzegorzewski

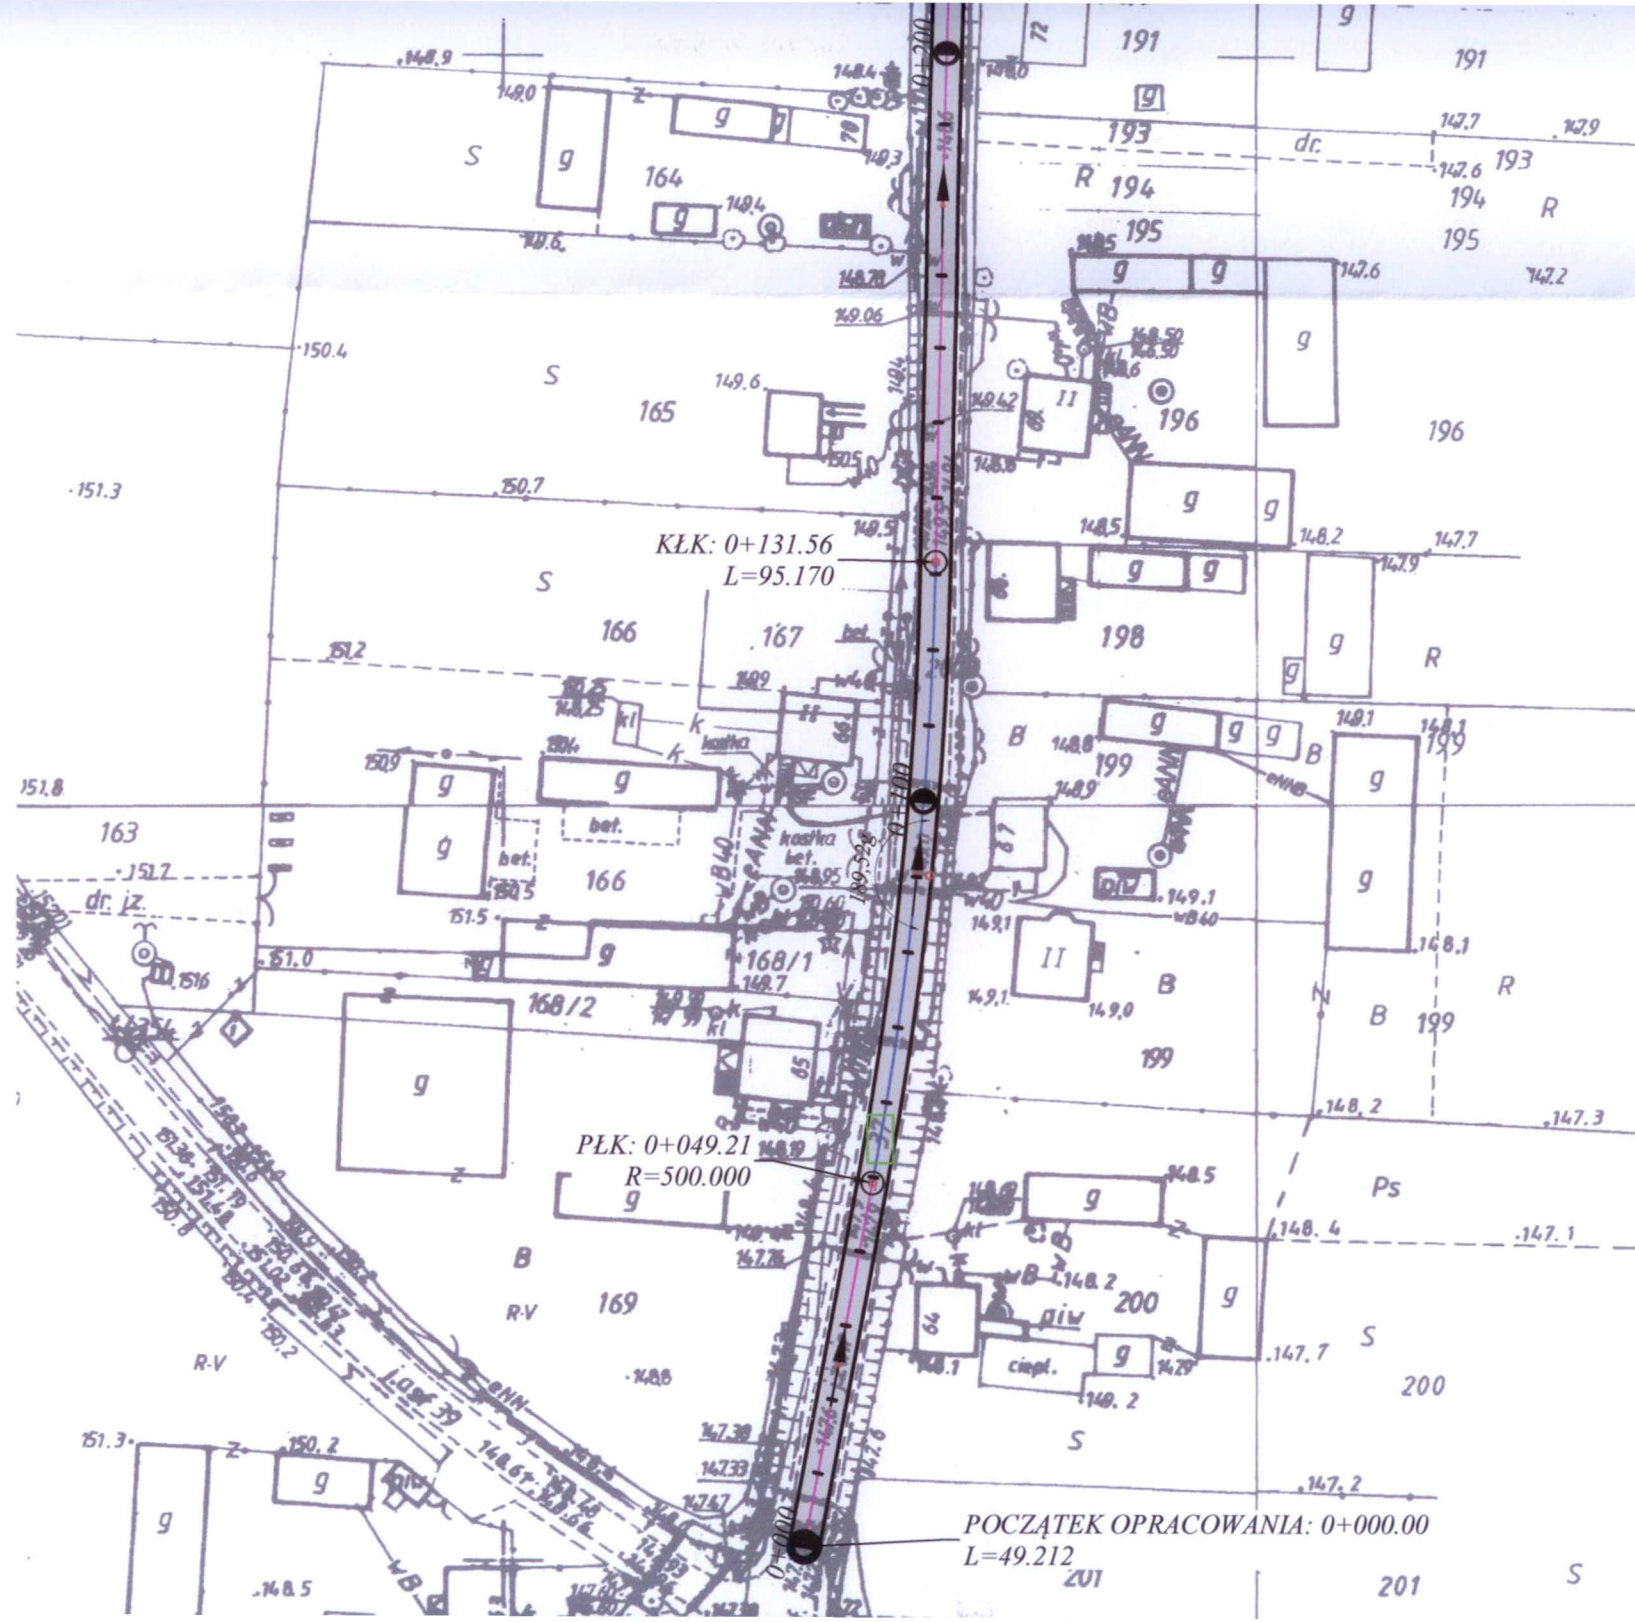

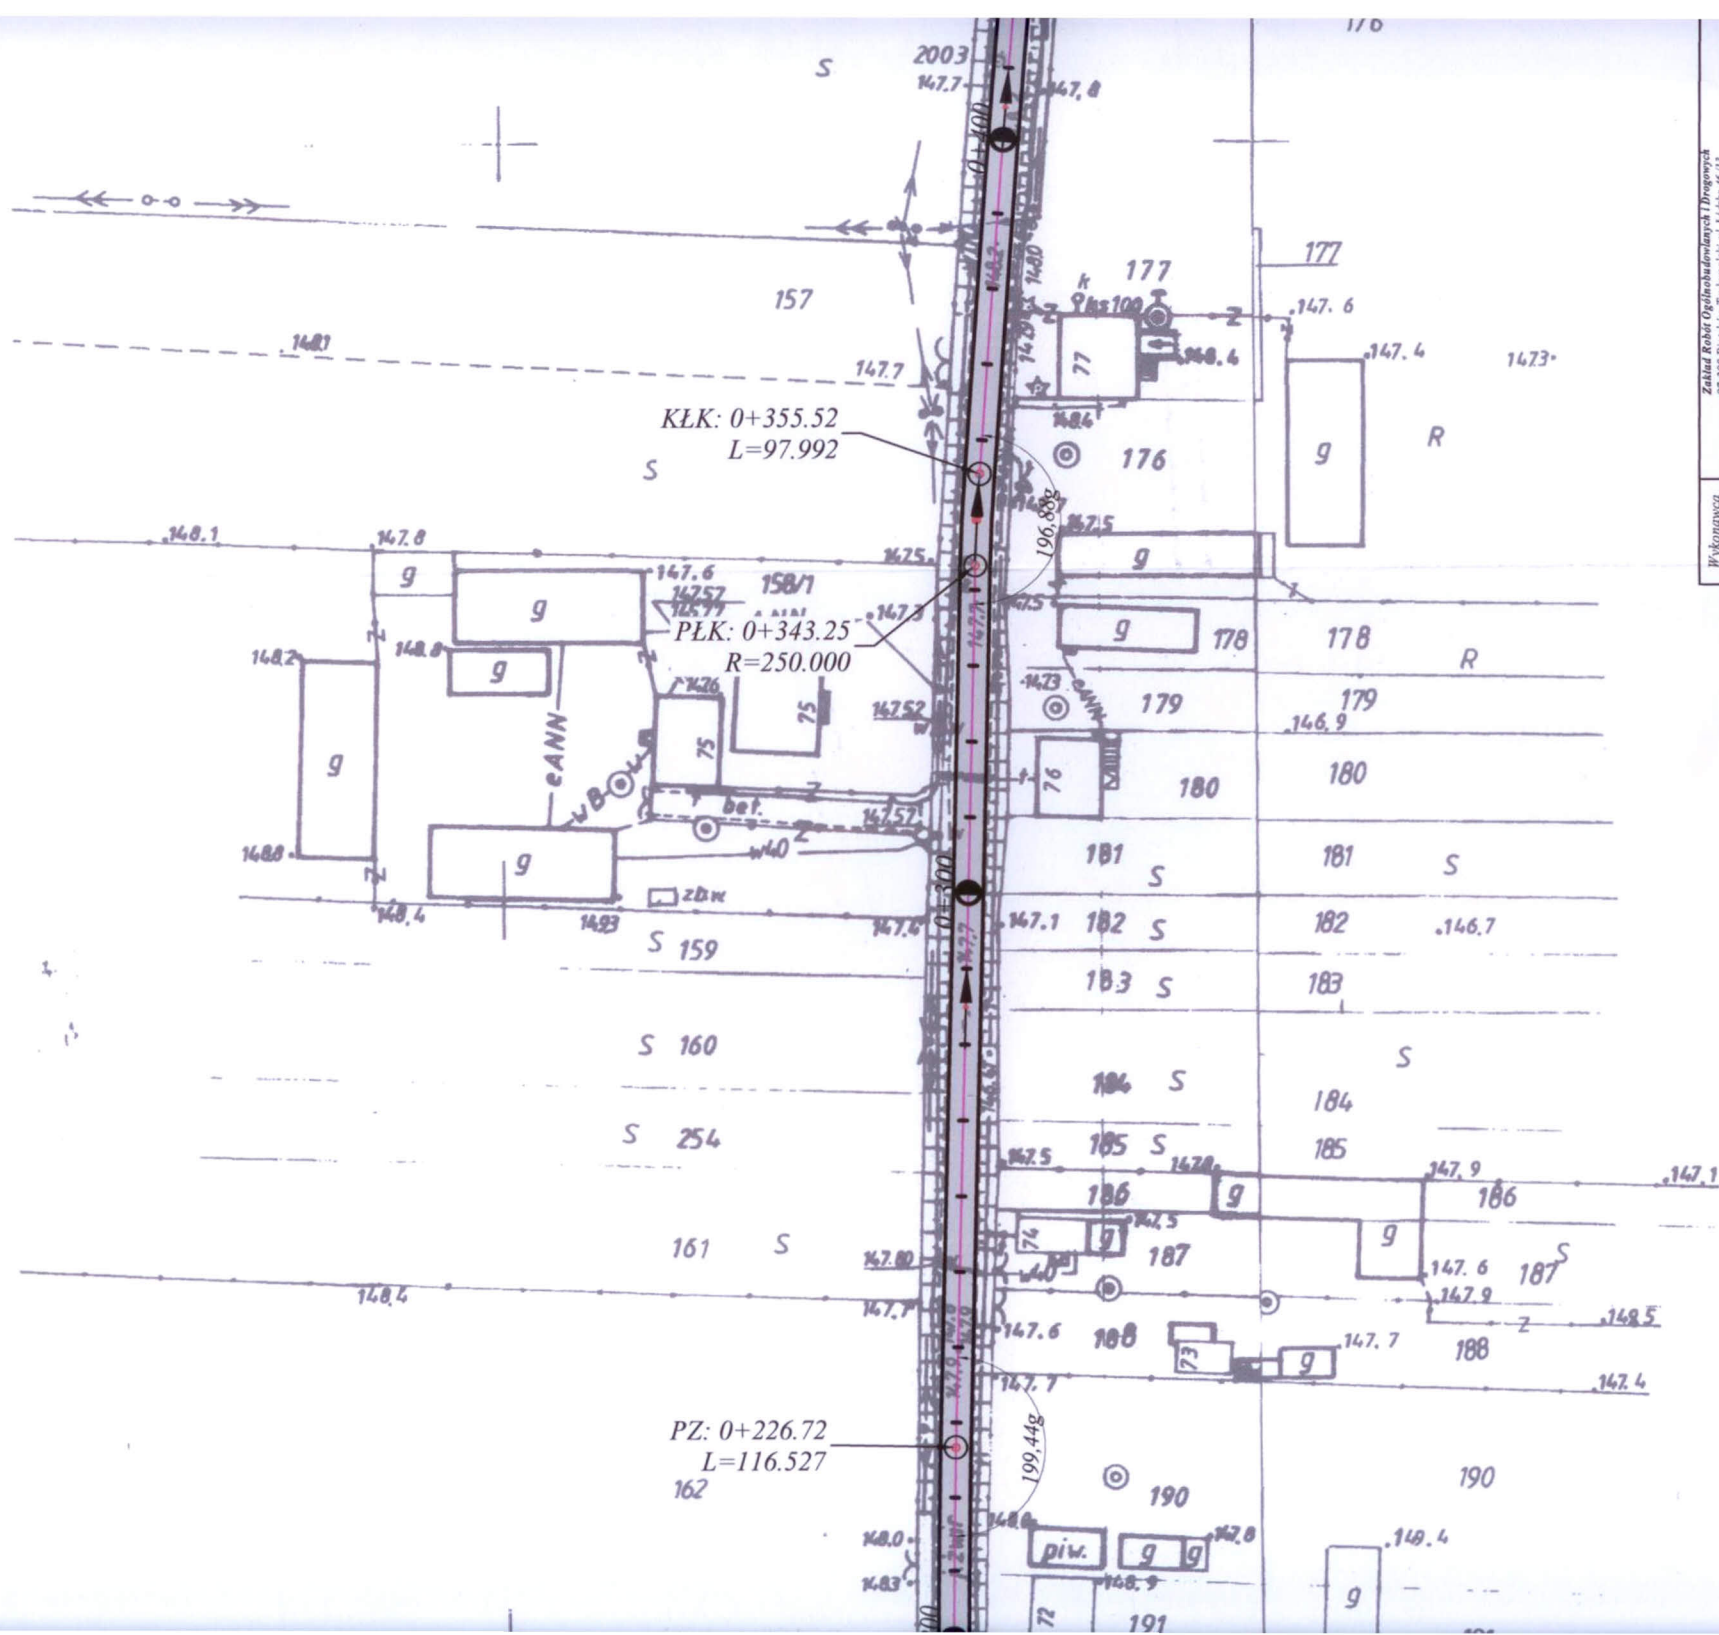

Wykonawca	Zakład Budowlany Odrobaczewscy i Drógowscy 97-300 Rzeszów Trybunałki ul. Leśna 46/13
Inwestor	GMINA SĄDKOWICE SĄDKOWICE 179-4
Obiekt	PRZERUDOWA DROGI GMINNEJ W M.ŻELAZNA DZIAŁKA NR 17, 18, 19, 1000
Rysunek	PLAN ZAGOSPODAROWANIA TERENU
Projektant	mgr inż. EDWARD GRZEGÓRZEWSKI
cz. drogowej	upr. w specjalności inżyniersko-budowlanej LON 783807588

projektowana oś drogi

numer ewidencyjny działki

37

146.6
Type STARO

12-2009
WV
Howard H7690727vsh
projekto
log i mostw
IV 1 220124d4
AN-V-8389/178188

Opolechodźniacki Drógowicz dw. Trzysławskie ul. Łódzka 46/13	uraz
96-246 SĄDKOWICE	wprowadz
MINIWEJ T. MELAZNA	data : 04.02.2009
DAROWANIA TERENU	wprowadz
EGZECUTYWI Kierownik: JAN PAWEL TRUBA	podpis

2029

150.4

150.6

KONIEC OPRACOWANIA: 0+742.29

KO: Km=0+742.29

KLK: 0+721.75

L=20.544

PLK: 0+705.00

R=500.000

36/2

36/1


KLK: 0+636.89

L=68.114

PLK: 0+609.06

R=500.000

36/1

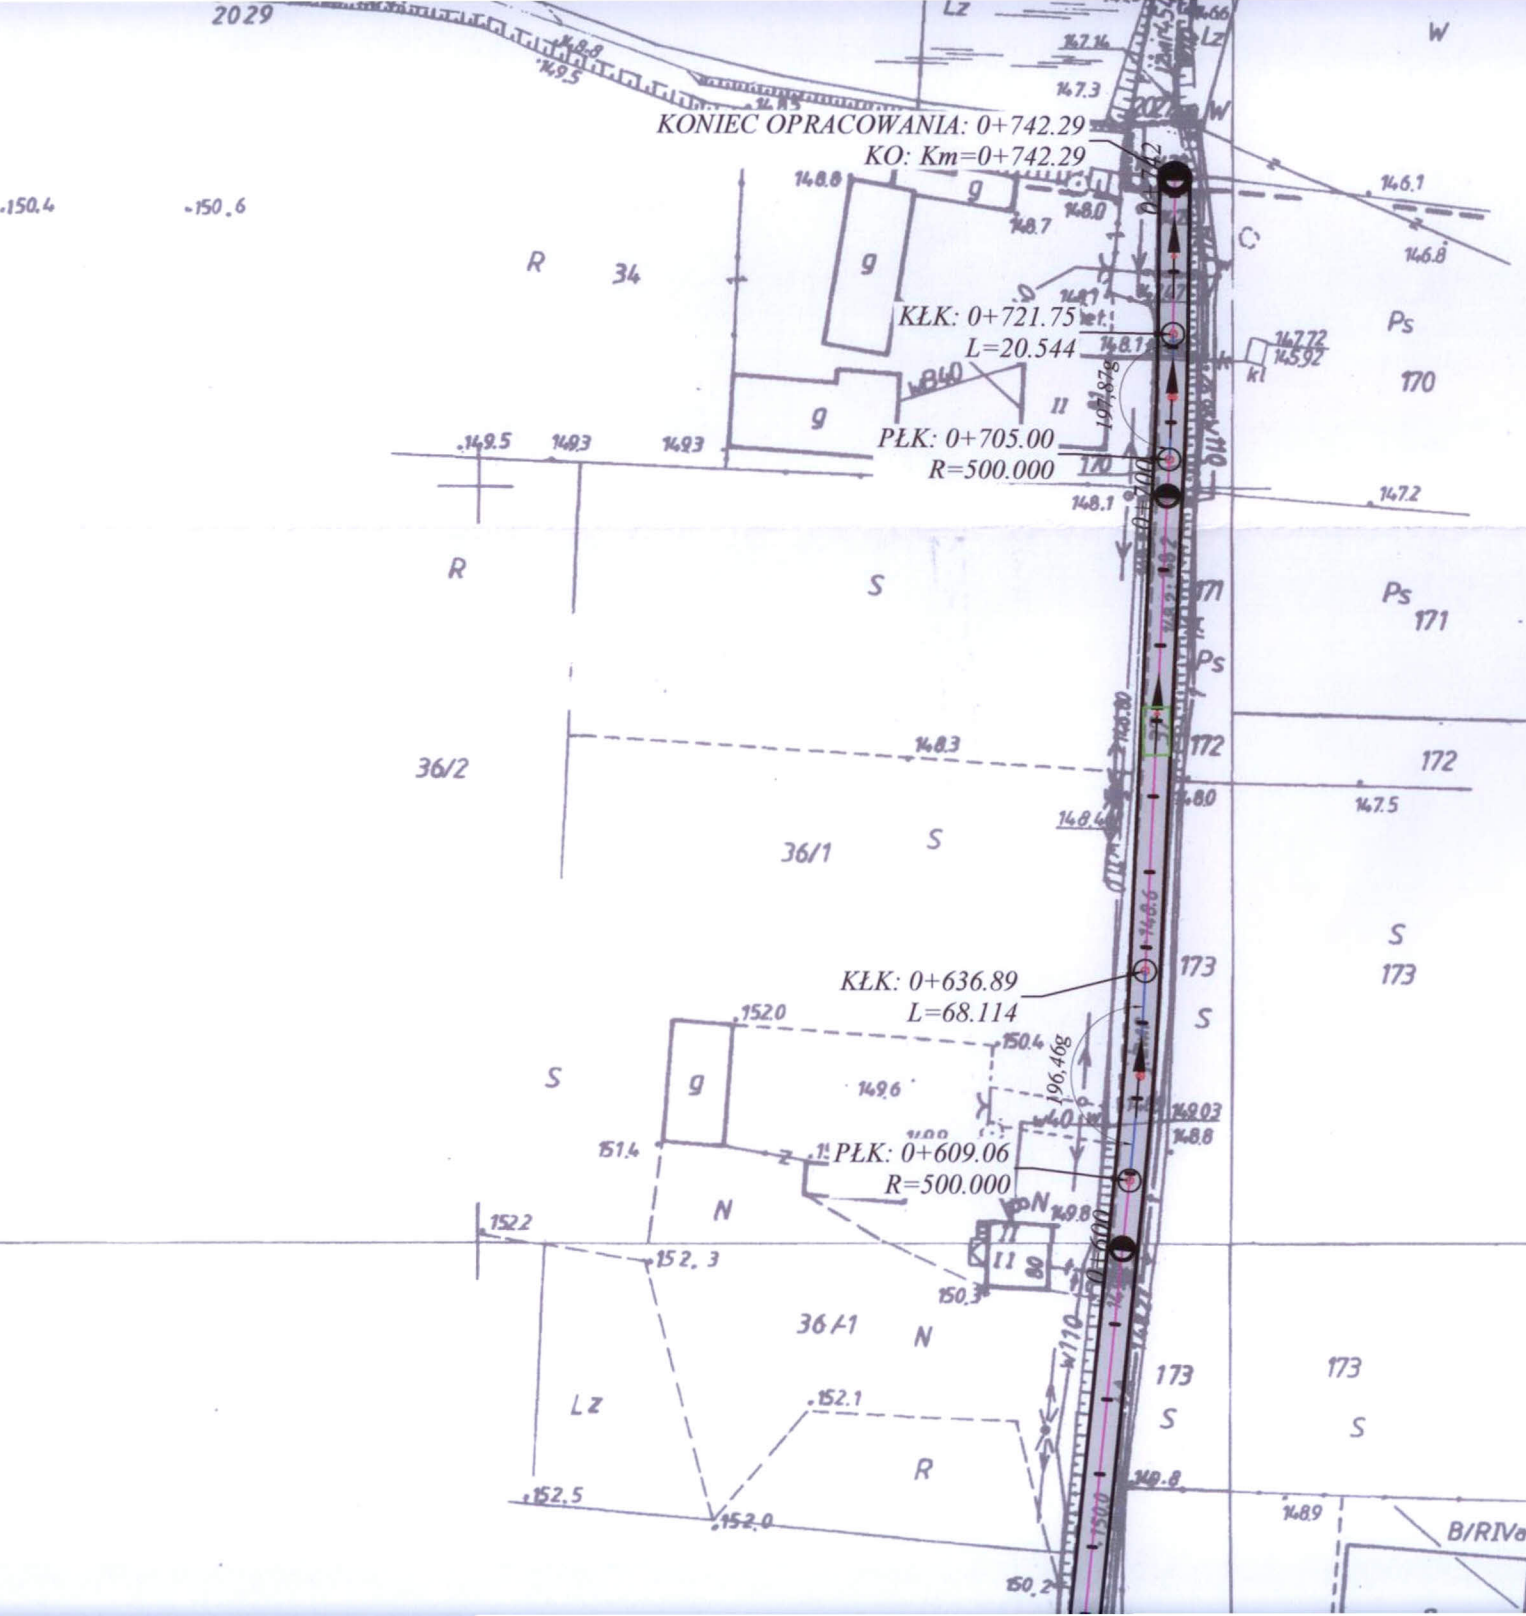

WYCINEK Z MAPY
 w SKALI 1:1000.....Nr ark. m.
 woj. łódzkie
 gmina / miasto... Sadownice
 obręb... Żelazna

Wydano do cel

STAROSTWO POWIATOWE w RAWIE MAZOWIECKIEJ
 WYDZIAŁ GEODEZJI, KATASTRU I GOSPODARSTWA NIERUCHOMOŚCIAMI
 Reprodukowanie, rozpowszechnianie i ro:
 - prowadzenie niniejszego dokumentu
 wymaga zezwolenia o którym mowa w art 1
 ustawy z dnia 17 maja 1989r. - Prawo geode
 - zyjne i kartograficzne (Dz.U. Nr 100
 z 2000 r. poz 1086 tekst j. z późniejszym
 zmianami)

Rawa Mazowiecka 2008.01.06
 miejscowość i data podpis up

Teresa
 Uprawniona

STAROSTWO POWIATOWE w RAWIE MAZOWIECKIEJ
 WYDZIAŁ GEODEZJI, KATASTRU I GOSPODARSTWA NIERUCHOMOŚCIAMI
 Poświadcza się zgodność niniejszej mapy
 z oryginałem przyjętym do państwowego
 zasobu geodezyjnego i kartograficznego
 w dniu i zewidencjonowanym
 pod nr.....

Niniejsza mapa nie może służyć do celów
 projektowych

Rawa Mazowiecka 2008.01.06
 miejscowość i data podpis Teresa up



Uprawniona

STAROSTWO POWIATOWE
 w Rawie Mazowieckiej
 WYDZIAŁ GEODEZJI
 KATASTRU I GOSPODARSTWA
 NIERUCHOMOŚCIAMI
 w dniu 2008.01.06
 nr. 6062-1/2008
 podpis.....

STARO
 Teresa
 Specjalist

PRZEKRÓJ KONSTRUKCYJNY

Skala 1:25

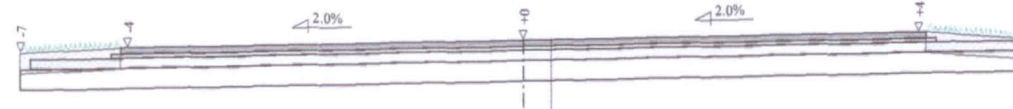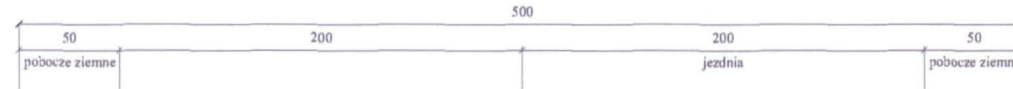

- 3 cm proj. w-wa ścierna z BA 0/12.8
- 2 cm mechaniczne klinowanie podbudowy
tłuczniowej średnio 0,05 Mg/m²
odsadzka 5 cm
- 5 cm warstwa górna podbudowy z kruszywa łamanego 0/16
odsadzka 40 cm
- 10 cm warstwa dolna podbudowy z kruszywa łamanego 0/31,5
odsadzka 5 cm

STAROSTWO POWIATOWE
w Rawie Mazowieckiej,
Plac Wolności 1
96 - 200 Rawa Mazowiecka

Wykonawca	ZROiD - mgr inż. Edward Grzegorzewski, ul. Łódzka 46/13, 97-300 Piotrków Trybunalski, tel.(044)646-19-31		
Inwestor	GMINA SĄDKOWICE		
Obiekt	PRZEBUDOWA DROGI GMINNEJ W M.ŻELAZNA		
Nazwa rysunku	PRZEKRÓJ KONSTRUKCYJNY DROGI	Rysunek nr 2.1	
Opracował			
Projektował	mgr inż. Edward Grzegorzewski	Uprawnienia UAN.V.- 8388/178/88	Skala 1:25
Sprawił		Uprawnienia	Data 18.02.2009 r.

mgr inż. Edward Grzegorzewski
uprawniony do projektowania i budowy
drog i mostów
upr. Nr UAN IV 10220/124/84
UAN.V-8388/178/88

Zakład Robót Ogólnobudowlanych i Drogowych

mgr inż. Edward Grzegorzewski
ul. Łódzka 46 / 13
97-300 Piotrków Trybunalski

EGZ nr 2

PROJEKT BUDOWLANO - WYKONAWCZY

Nazwa obiektu: PRZEBUDOWA DROGI DOJAZDOWEJ DO GRUNTÓW
ROLNYCH W M. NOWY TRĘBACZEW GM. SADKOWICE
OD KM 0+387,30 DO KM 0+979,00

Teren inwestycji: Działki o ew. gr. nr : 75 obr. Nowy Trębaczew

Inwestor: GMINA SADKOWICE
SADKOWICE 129 A
96-206 SADKOWICE

**Projektant
części drogowej:**

mgr inż. Edward Grzegorzewski
upr. w spec. konstrukcyjno - inżynierskiej
UAN.V.8388/178/88
par. 2 ust.1, par. 13 ust.1 p3 1 b

mgr inż. Edward Grzegorzewski
uprawniony do projektowania i budowy
drog i mostów
upr. Nr UAN IV 10220/124/84
UAN.V-8388/178/88

1. PODSTAWA OPRACOWANIA

Umowa zawarta pomiędzy: Gminą Sadkowice a firmą: Zakład Robót Ogólnobudowlanych i Drogowych Edward Grzegorzewski 97-300 Piotrków Trybunalski ul. Łódzka 46 / 13

2. PRZEDMIOT UMOWY

Projekt budowlano – wykonawczy przebudowy drogi dojazdowej do gruntów rolnych zlokalizowanej na działce nr 75 obr. Nowy Trębaczew gm. Sadkowice powiat rawski.

3. PRZEDMIOT I ZAKRES OPRACOWANIA

Przedmiotem opracowania jest projekt branży drogowej obejmujący przebudowę drogi o długości 591,7 m na powierzchni 2383,0 m².

Zakres opracowania obejmuje:

- przebudowę istniejącej nawierzchni zwirowej drogi (wykonanie podbudowy z kruszywa łamanego warstwa dolna 10 cm i warstwa górna 5 cm , mechaniczne klinowanie podbudowy masą mineralno-bitumiczną w ilości 50kg/m2, wykonanie warstwy ścieralnej 3 cm)
- plantowanie poboczy,

4. STAN ISTNIEJĄCY

4.1. INFORMACJE OGÓLNE

Droga dojazdowa objęta przebudową to droga klasy D w m. Nowy Trębaczew. Region typowo rolniczy. Na przedmiotowym odcinku droga obsługuje ruch związany z rolnictwem .

przekrój poprzeczny szlakowy,

- szerokość nawierzchni 5,0 m,
- spadki poprzeczne od 0,5 do 4%
- pobocza ziemne z licznymi zaniżeniami powodującymi zastoiska wody,

Rzeźba terenu w niewielkim stopniu zróżnicowana - teren płaski, równinny.

Projektowany odcinek nie koliduje z terenami prawnie chronionymi jak rezerваты czy parki krajobrazowe. Nie znajdują się również na nim stanowiska archeologiczne wymagające rozpoznawczych badań archeologicznych.

4.2. POWIĄZANIE Z INNYMI DROGAMI

Droga dojazdowa włączona jest w układ komunikacyjny powiatu rawskiego jako droga

Przebudowa drogi dojazdowej do gruntów rolnych w m. Nowy Trębaczew Gm. Sadkowice pow. rawski klasy D.

5. STAN PROJEKTOWANY

5.1. PRZEZNACZENIE I PROGRAM UŻYTKOWY OBIEKTU

Przeznaczeniem obiektu jest przejęcie ruchu kołowego z m. Nowy Trębaczew i powiązanie go z systemem dróg powiatowych, wojewódzkich i krajowych. Droga jest obiektem ogólnodostępnym, o kategorii ruchu KR1. Projektowana inwestycja przewiduje: - poprawę warunków ruchu i bezpieczeństwa na drodze.

5.2. FORMA ARCHITEKTONICZNA I FUNKCJA OBIEKTU

Obiekt jest ogólnodostępny i pełni funkcję komunikacyjną. Projekt przewiduje przebieg drogi gminnej po istniejącym śladzie z korektą wysokościową niwelety. Na początku i końcu przedmiotowego odcinka niweleta została dowiązana do stanu istniejącego. Dostosowano parametry techniczne i użytkowe do obciążenia ruchem KR1.

Niniejsze opracowanie przewiduje:


- przebudowę drogi gminnej w m. Sadkowice na odcinku o łącznej długości 591,7 m.
km 0+387,30 - dowiązanie istniejącej nawierzchni do nawierzchni drogi powiatowej
km 0+979,00 - dowiązanie istniejącej nawierzchni żwirowej

5.3. ROZWIĄZANIA KONSTRUKCYJNE OBIEKTU

Na całym odcinku przebudowywanej drogi przyjęto przekrój szlakowy 1/2 o szerokości 4,0 m z obustronnymi poboczeniami o szerokości 0,25. Nie przewiduje się przebudowy zjazdów. Istniejącą konstrukcję nawierzchni należy wzmocnić poprzez wykonanie podbudowy z kruszywa łamanego (10cm+5cm) cm oraz wykonać mechaniczne klinowanie podbudowy masą mineralno-bitumiczną oraz warstwę ścieralną z BA 0/8.

5.4. PARAMETRY TECHNICZNE PROJEKTOWANEJ DROGI

Klasa drogi	D 1/2,
Prędkość projektowa	30 km/h,
Kategoria obciążenia ruchem	KR 1,
Szerokość pasów ruchu	2,0 m,
Spadek poprzeczny jezdni	2,0 %,

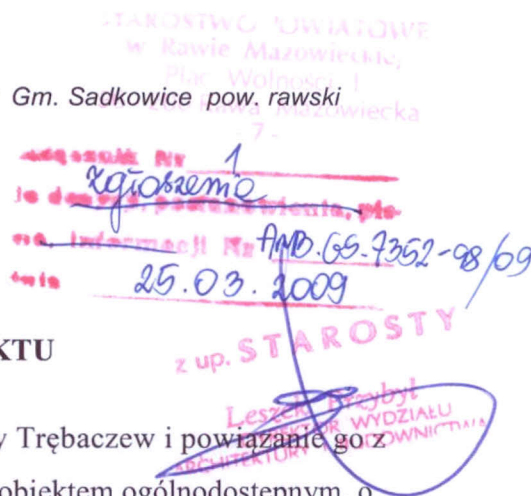

5.5. KONSTRUKCJA NAWIERZCHNI

- 3 cm warstwa ścieralna z BA 0/8,
- Klinowanie podbudowy masą min.-bit. w ilości 50 kg/m².
- 5 cm górna warstwa podbudowy z kruszywa łamanego 0/16
- 10 cm dolna warstwa podbudowy z kruszywa łamanego 0/31,5
- Profilowanie i zagęszczenie istniejącej nawierzchni żwirowej

5.7. TRASA I NIWELETA DROGI

Projektowana niweleta drogi dostosowana jest do niwelety istniejącej z niewielkimi korektami. Istniejące nierówności podłużne wyeliminowane będą poprzez profilowanie i zagęszczenie istniejącej nawierzchni żwirowej.

5.8. ODWODNIENIE DROGI

Odwodnienie drogi powierzchniowe. Spadki poprzeczne i podłużne jezdni zapewniają spływ wód opadowych i roztopowych. Pobocza ziemne należy wyrównać do spadku min. 6 %.

5.10. WYPOSAŻENIE TECHNICZNE DROGI

5.10.1. URZĄDZENIA BEZPIECZEŃSTWA RUCHU

Docelowa organizacja ruchu drogowego pozostaje bez zmian. Droga dojazdowa jest podrzędną w stosunku do krzyżującej się z nią drogą powiatową.

5.11. KOMUNIKACJA PUBLICZNA

Na przedmiotowym odcinku nie przewiduje się komunikacji publicznej

6. DOSTOSOWANIE OBIEKTU DLA OSÓB NIEPEŁNOSPRAWNYCH

Obiekt nie wymaga dostosowania dla osób niepełnosprawnych.

7. CHARAKTERYSTYKA ENERGETYCZNA OBIEKTU

Obiekt nie wymaga zasilania energią elektryczną.

8. WPLYW INWESTYCJI NA ŚRODOWISKO

Projektowane zamierzenia dotyczą przebudowy drogi istniejącej, przebiegającej przez tereny rolnicze. Przedsięwzięcie nie jest nowym elementem wprowadzanym do środowiska, lecz przebudową stanu istniejącego. Jego wpływ na środowisko przyrodnicze jak i na krajobraz nie ulegnie zmianie.

Na trasie inwestycji nie ma obszarów sieci NATURA 2000.

9. WARUNKI OCHRONY PRZECIWPOŻAROWEJ

Wszystkie odcinki drogi objęte przebudową, spełniają warunki dostępności pojazdów ochrony przeciwpożarowej i mogą pełnić funkcję ewakuacyjną.


10. INFORMACJE UZUPEŁNIAJĄCE


- 1.1 Obszar inwestycji nie znajduje się na terenie szkód górniczych.
- 1.2 W omawianym terenie nie udokumentowano złóż surowców kopalnych.
- 1.3 Inwestycja nie koliduje z rezerwatami przyrody, parkami narodowymi oraz obszarami Natura 2000.
- 1.4 Istniejące skrzynki uzbrojenia terenu wynieść do rzędnych jezdni lub pobocza.
- 1.5 **Przed przystąpieniem do robót należy odtworzyć pas drogowy.**

Piotrków Trybunalski, luty 2009

mgr inż. Edward Grzegorzewski
uprawniony do projektowania i budowy
inżynierów
upr. Nr. UAN IV-10220/124/84
UAN. V-8388/178/88

Opracował: Edward Grzegorzewski

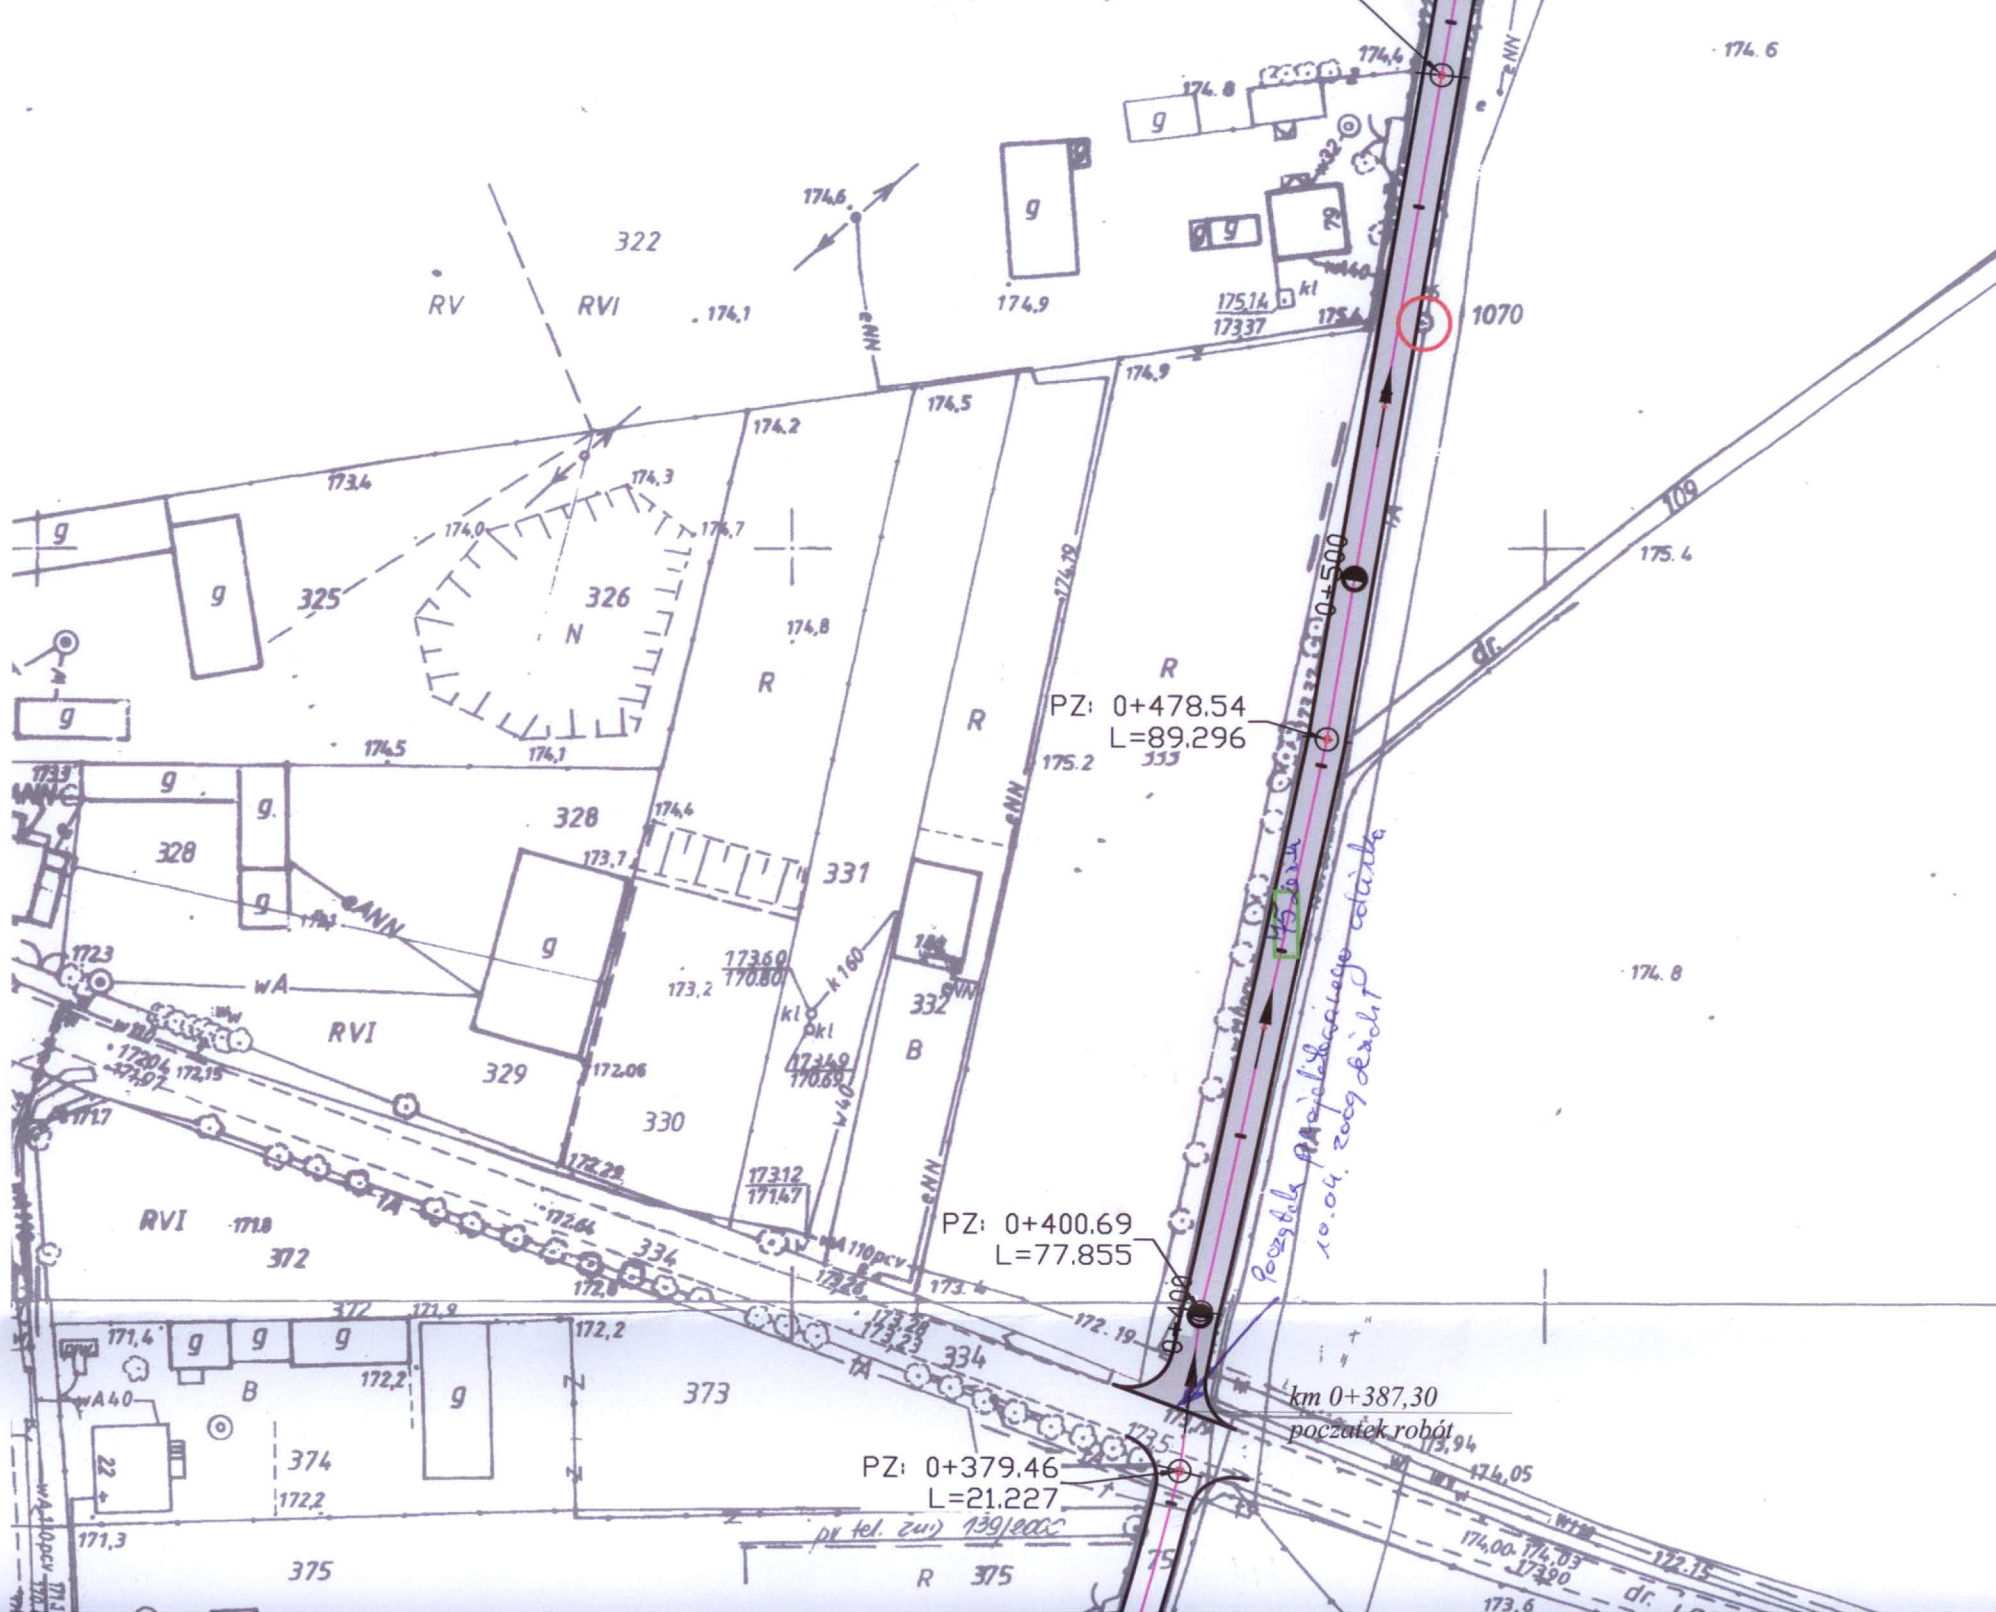

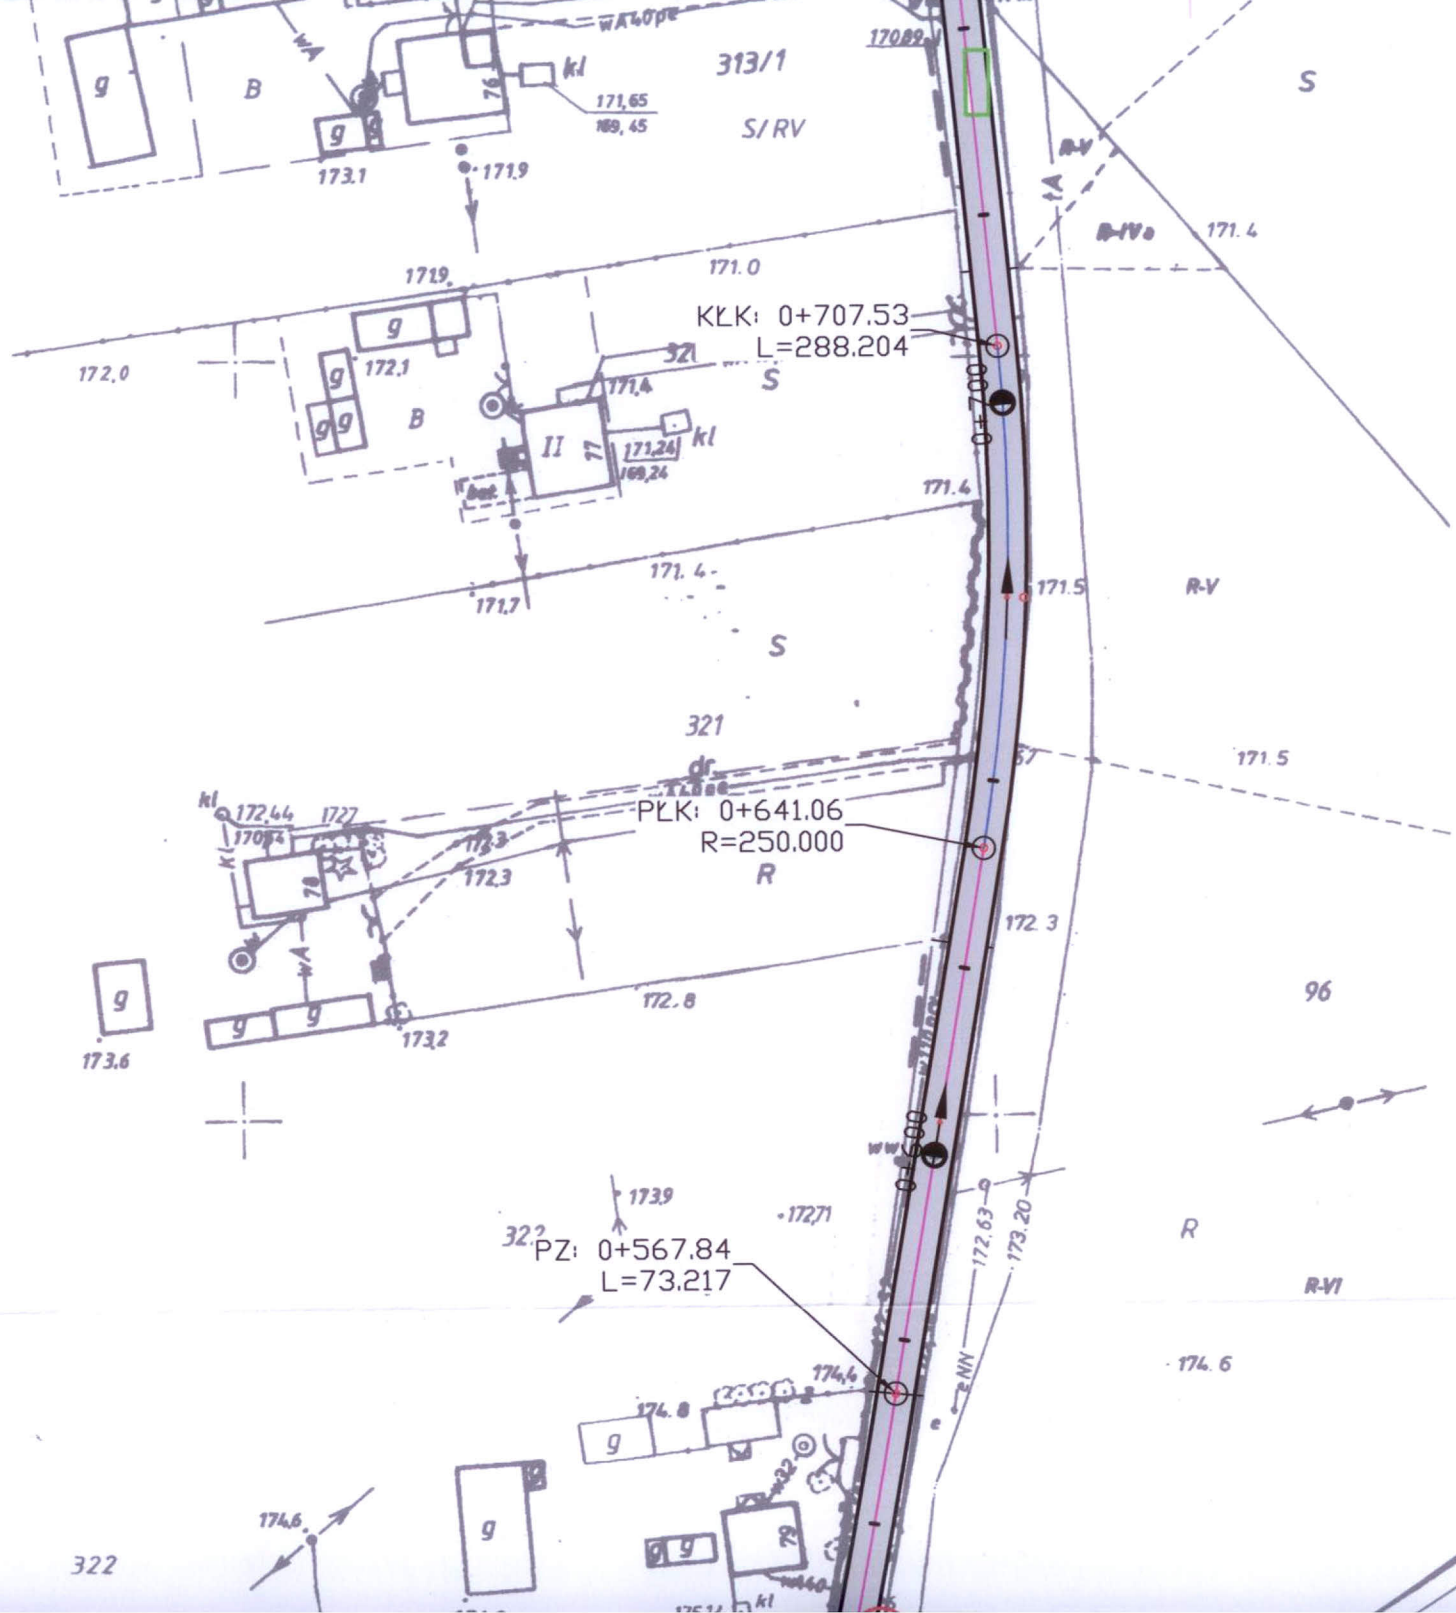


U.N. V. 8388/178/88
U.N. V. 8388/178/88
U.N. V. 8388/178/88

Wykonawca	Zakład Roboty Ogólnobudowlanych i Drogowych 97-300 Piotrków Trybunalski ul. Łódzka 46/13
Investor	GMINA SĄDKOWICE 96-206 SĄDKOWICE
Obiekt	PRZEBUDOWA DRUGI GMINNEJ W. NOWY TRĘBACZEW DZIAŁKA NR 13, obręb Nowy Trębaczew
Rysunek	PLAN ZAGOSPODAROWANIA TERENU
Projektant	mgr inż. EDWARD GRZEGORZEWSKI upr. w projektowaniu inżyniersko-budowlanym LK. 17388/1788


punkt geodezyjny

projektowana oś drogi
numer ewidencyjny działki

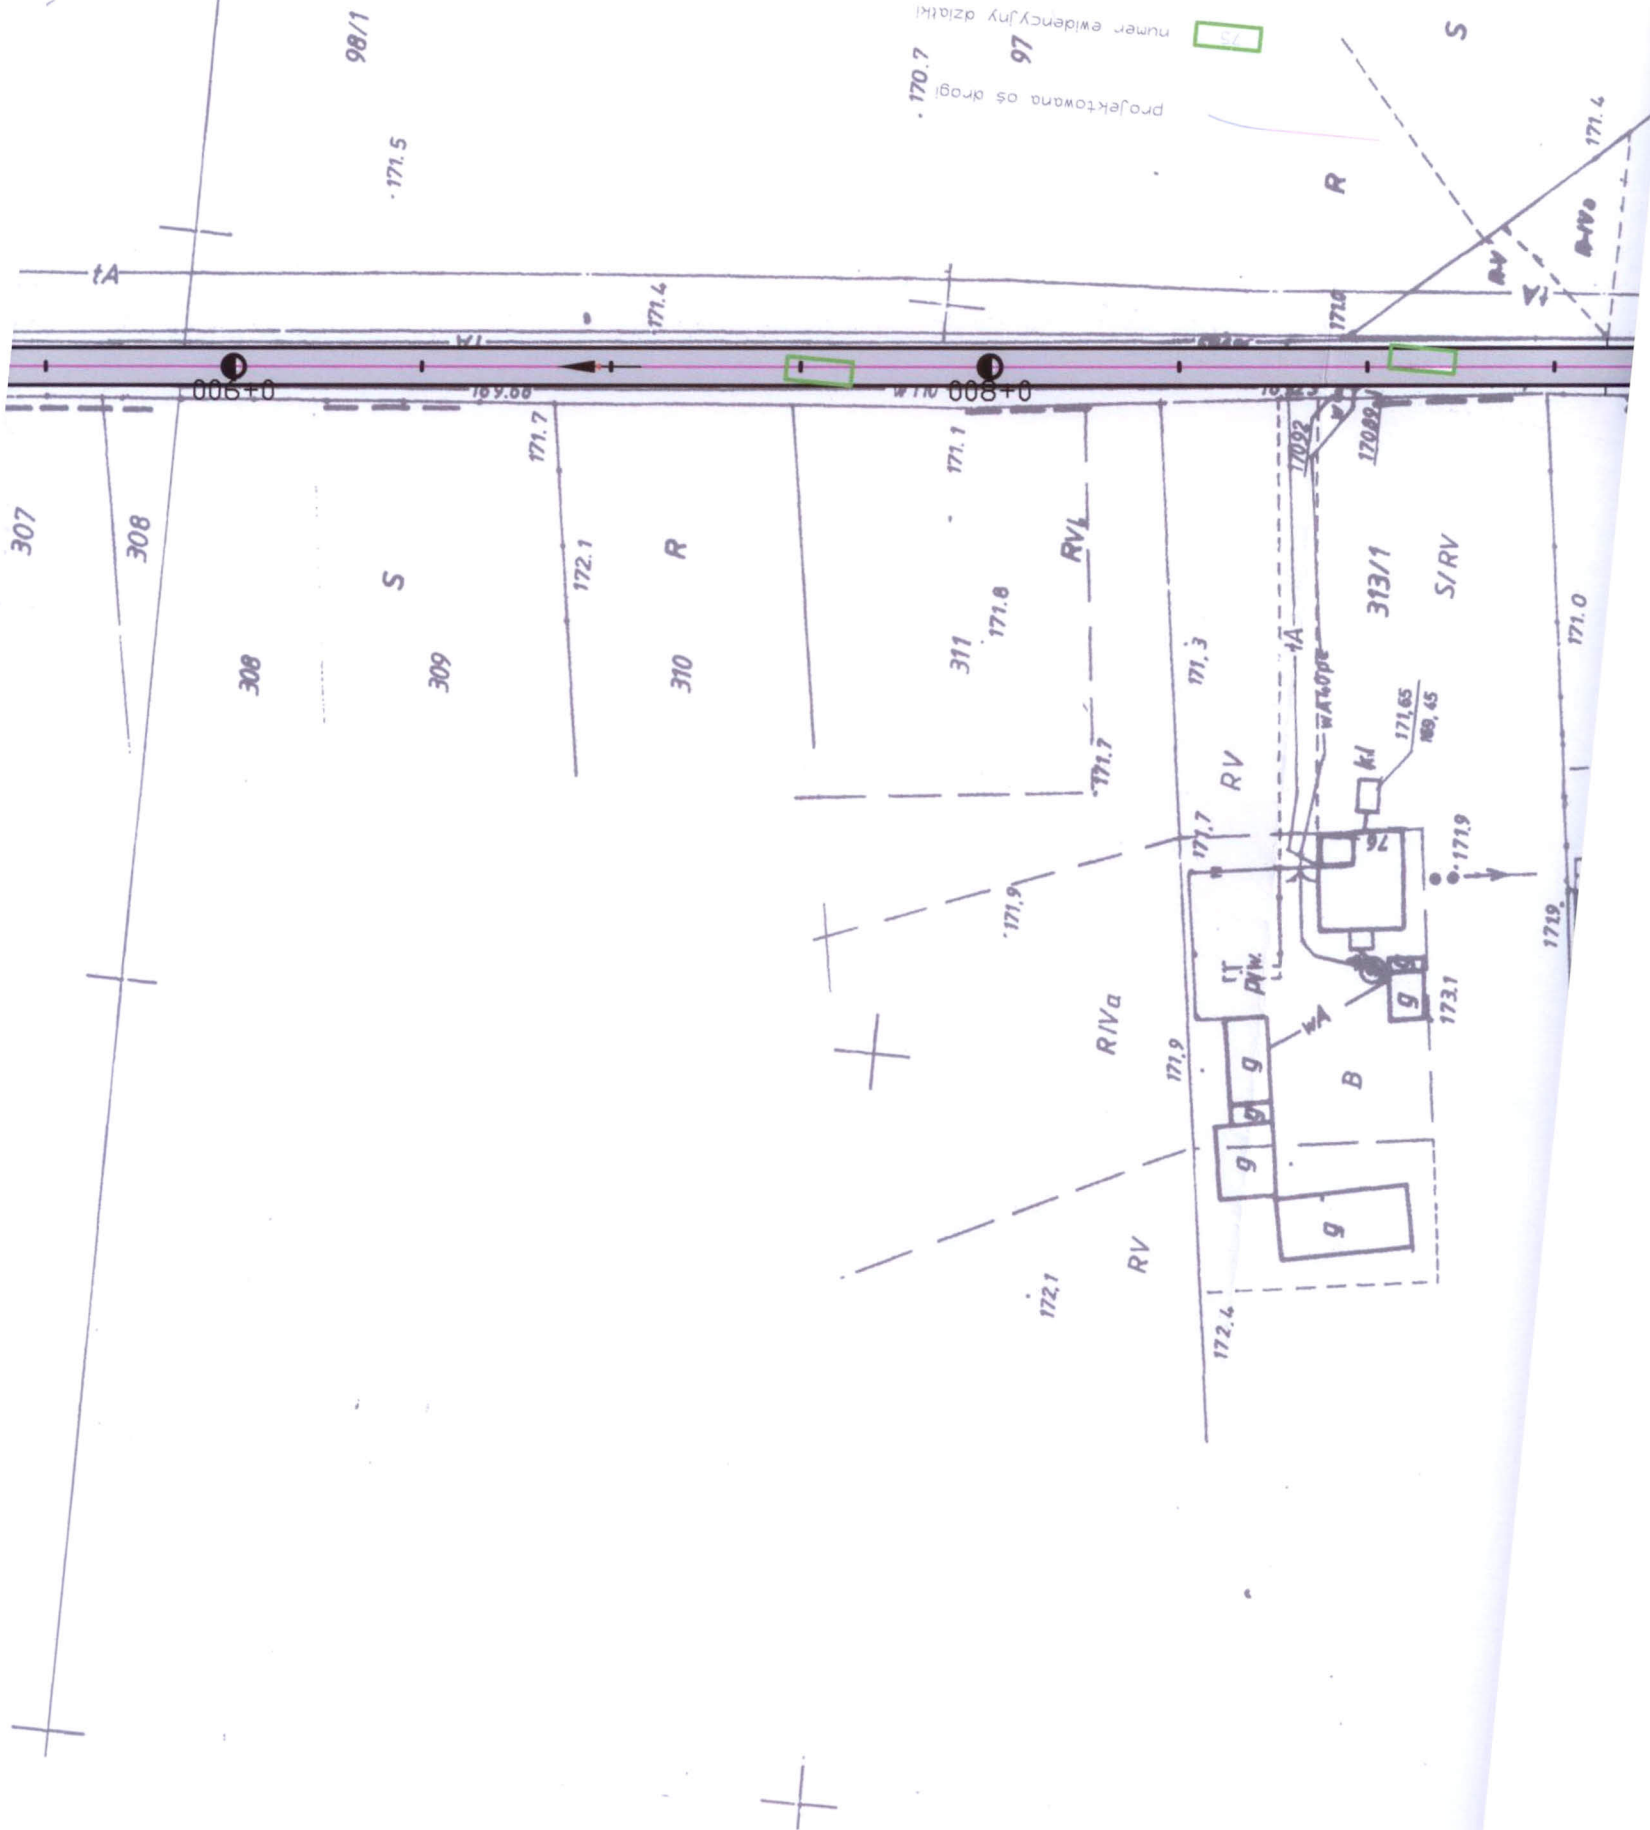

PRZEKRÓJ KONSTRUKCYJNY

Skala 1:25

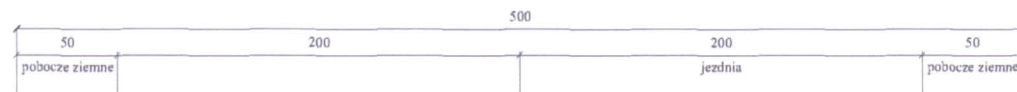

- 3 cm proj. w-wa ścierna z BA 0/12,8
- 2 cm mechaniczne klinowanie podbudowy
tłuczniowej średnio 0.05 Mg/m2
odsadzka 5 cm
- 5 cm warstwa górna podbudowy z kruszywa łamanego 0/16
odsadzka 40 cm
- 10 cm warstwa dolna podbudowy z kruszywa łamanego 0/31,5
odsadzka 5 cm

STANOWISKO UMIAJĄCE
w Rawie Mazowieckiej
Plac Wioski 1
36-200 Rawa Mazowiecka

Wykonawca	ZROID - mgr inż. Edward Grzegorzewski, ul. Łódzka 46/13, 97-300 Piotrków Trybunalski, tel.(044)646-19-31		
Inwestor	GMINA SĄDKOWICE	Umowa	
Obiekt	PRZEBUDOWA DROGI GMINNEJ W M. NOWY TRĘBACZEW		
Nazwa rysunku	PRZEKRÓJ KONSTRUKCYJNY DROGI	Rysunek nr 2.1	
Opracował		Załącznik	
Projektował	mgr inż. Edward Grzegorzewski	Uprawnienia UAN.V.8388/176/88	Skala 1:25
Sprawdził		Uprawnienia	Data 18.02.2009 r.

mgr inż. Edward Grzegorzewski
uprawniony do projektowania i budowy
drog i mostów
UAN.V.8388/176/88
10720/1124/84

Zakład Robót Ogólnobudowlanych i Drogowych

mgr inż. Edward Grzegorzewski
ul. Łódzka 46 / 13
97-300 Piotrków Trybunalski

STAROSTWO POWIATOWE
w Rawie Mazowieckiej
Plac Wolności 1
96-200 Rawa Mazowiecka
7

EGZ nr 3

PROJEKT BUDOWLANO - WYKONAWCZY

Nazwa obiektu: PRZEBUDOWA DROGI DOJAZDOWEJ DO GRUNTÓW
ROLNYCH W M. KŁOPOCZYN GM. SADKOWICE
OD KM 0+000 DO KM 1+223,25

Teren inwestycji: Działki o ew. gr. nr : 242 obr. KŁOPOCZYN

Inwestor: GMINA SADKOWICE
SADKOWICE 129 A
96-206 SADKOWICE

**Projektant
części drogowej:** mgr inż. Edward Grzegorzewski
upr. w spec. konstrukcyjno - inżynierskiej
UAN.V.8388/178/88
par. 2 ust.1, par. 13 ust.1 p3 1 b

mgr inż. Edward Grzegorzewski
uprawniony do projektowania i budowy
inżynierów
upr. Nr UAN IV 10220/124/84
UAN.V.8388/178/88

Piotrków Trybunalski luty 2009

1. PODSTAWA OPRACOWANIA

Umowa zawarta pomiędzy: Gminą Sadkowice a firmą: Zakład Robót Ogólnobudowlanych i Drogowych Edward Grzegorzewski 97-300 Piotrków Trybunalski ul. Łódzka 46 / 13

2. PRZEDMIOT UMOWY

Projekt budowlano – wykonawczy przebudowy drogi dojazdowej do gruntów rolnych zlokalizowanej na działce nr 242 obr. Kłopotczyn gm. Sadkowice powiat rawski.

3. PRZEDMIOT I ZAKRES OPRACOWANIA

Przedmiotem opracowania jest projekt branży drogowej obejmujący przebudowę drogi o długości 1223,25 m na powierzchni 5543m².

Zakres opracowania obejmuje:

- przebudowę istniejącej nawierzchni żwirowej drogi (wykonanie podbudowy z kruszywa łamanego warstwa dolna 10 cm i warstwa górna 5 cm , mechaniczne klinowanie podbudowy masą mineralno-bitumiczną w ilości 50kg/m2, wykonanie warstwy ścieralnej 3 cm)
- plantowanie poboczy,

4. STAN ISTNIEJĄCY

4.1. INFORMACJE OGÓLNE

Droga dojazdowa objęta przebudową to droga klasy D w m. Kłopotczyn. Region typowo rolniczy. Na przedmiotowym odcinku droga obsługuje ruch związany z rolnictwem .

przekrój poprzeczny szlakowy,

- szerokość nawierzchni 5,50 m,
 - spadki poprzeczne od 0,5 do 4%
 - pobocza ziemne z licznymi zaniżeniami powodującymi zastoiska wody,
- Rzeźba terenu w niewielkim stopniu zróżnicowana - teren płaski, równinny.

Projektowany odcinek nie koliduje z terenami prawnie chronionymi jak rezerваты czy parki krajobrazowe. Nie znajdują się również na nim stanowiska archeologiczne wymagające rozpoznawczych badań archeologicznych.

4.2. POWIĄZANIE Z INNYMI DROGAMI

Droga dojazdowa włączona jest w układ komunikacyjny powiatu rawskiego jako droga

Przebudowa drogi dojazdowej do gruntów rolnych w m. Kłopoczyn Gm. Sadowice pow. rawski klasy D.

5. STAN PROJEKTOWANY

5.1. PRZEZNACZENIE I PROGRAM UŻYTKOWY OBIEKTU

Przeznaczeniem obiektu jest przejęcie ruchu kołowego z m. Kłopoczyn i powiązanie go z systemem dróg powiatowych, wojewódzkich i krajowych. Droga jest obiektem ogólnodostępnym, o kategorii ruchu KR1. Projektowana inwestycja przewiduje: - poprawę warunków ruchu i bezpieczeństwa na drodze.

5.2. FORMA ARCHITEKTONICZNA I FUNKCJA OBIEKTU

Obiekt jest ogólnodostępny i pełni funkcję komunikacyjną. Projekt przewiduje przebieg drogi gminnej po istniejącym śladzie z korektą wysokościową niwelety. Na początku i końcu przedmiotowego odcinka niweleta została dowiązana do stanu istniejącego. Dostosowano parametry techniczne i użytkowe do obciążenia ruchem KR1.

Niniejsze opracowanie przewiduje:

- przebudowę drogi dojazdowej w m. Kłopoczyn na odcinku o łącznej długości 1223,25 m.

km 0+000 - dowiązanie istniejącej nawierzchni do nawierzchni bitumicznej

km 0+724,3 - dowiązanie istniejącej nawierzchni żwirowej

5.3. ROZWIĄZANIA KONSTRUKCYJNE OBIEKTU

Na całym odcinku przebudowywanej drogi przyjęto przekrój szlakowy 1/2 o szerokości 4,50 m z obustronnymi pobocznymi o szerokości 0,50. Nie przewiduje się przebudowy zjazdów. Istniejącą konstrukcję nawierzchni należy wzmocnić poprzez wykonanie podbudowy z kruszywa łamanego (10cm+5cm) cm oraz wykonać mechaniczne klinowanie podbudowy masą mineralno-bitumiczną oraz warstwę ścieralną z BA 0/8.

5.4. PARAMETRY TECHNICZNE PROJEKTOWANEJ DROGI

Klasa drogi	D 1/2,
Prędkość projektowa	30 km/h,
Kategoria obciążenia ruchem	KR 1,
Szerokość pasów ruchu	2,25 m,
Spadek poprzeczny jezdni	2,0 %,

5.5. KONSTRUKCJA NAWIERZCHNI

- 3 cm warstwa ścieralna z BA 0/8,
- Klinowanie podbudowy masą min.-bit. w ilości 50 kg/m².
- 5 cm górna warstwa podbudowy z kruszywa łamanego 0/16
- 10 cm dolna warstwa podbudowy z kruszywa łamanego 0/31,5
- Profilowanie i zagęszczenie istniejącej nawierzchni żwirowej

5.7. TRASA I NIWELETA DROGI

Projektowana niweleta drogi dostosowana jest do niwelety istniejącej z niewielkimi korektami. Istniejące nierówności podłużne wyeliminowane będą poprzez profilowanie i zagęszczenie istniejącej nawierzchni żwirowej.

5.8. ODWODNIENIE DROGI

Odwodnienie drogi powierzchniowe. Spadki poprzeczne i podłużne jezdni zapewniają spływ wód opadowych i roztopowych. Pobocza ziemne należy wyrównać do spadku min. 6 %.

5.10. WYPOSAŻENIE TECHNICZNE DROGI

5.10.1. URZĄDZENIA BEZPIECZEŃSTWA RUCHU

Docelowa organizacja ruchu drogowego pozostaje bez zmian. Droga dojazdowa jest podrzędną w stosunku do krzyżującej się z nią drogą powiatową.

5.11. KOMUNIKACJA PUBLICZNA

Na przedmiotowym odcinku nie przewiduje się komunikacji publicznej

6. DOSTOSOWANIE OBIEKTU DLA OSÓB NIEPEŁNOSPRAWNYCH

Obiekt nie wymaga dostosowania dla osób niepełnosprawnych.

7. CHARAKTERYSTYKA ENERGETYCZNA OBIEKTU

Obiekt nie wymaga zasilania energią elektryczną.

8. WPLYW INWESTYCJI NA ŚRODOWISKO

Projektowane zamierzenia dotyczą przebudowy drogi istniejącej, przebiegającej przez tereny rolnicze. Przedsięwzięcie nie jest nowym elementem wprowadzanym do środowiska, lecz przebudową stanu istniejącego. Jego wpływ na środowisko przyrodnicze jak i na krajobraz nie ulegnie zmianie.

Na trasie inwestycji nie ma obszarów sieci NATURA 2000.

9. WARUNKI OCHRONY PRZECIWPOŻAROWEJ


Wszystkie odcinki drogi objęte przebudową, spełniają warunki dostępności pojazdów ochrony przeciwpożarowej i mogą pełnić funkcję ewakuacyjną.


10. INFORMACJE UZUPEŁNIAJĄCE

- 1.1 Obszar inwestycji nie znajduje się na terenie szkód górniczych.
- 1.2 W omawianym terenie nie udokumentowano złóż surowców kopalnych.
- 1.3 Inwestycja nie koliduje z rezerwatami przyrody, parkami narodowymi oraz obszarami Natura 2000.
- 1.4 Istniejące skrzynki uzbrojenia terenu wynieść do rzędnych jezdni lub pobocza.
- 1.5 **Przed przystąpieniem do robót należy odtworzyć pas drogowy.**

Piotrków Trybunalski, luty 2009

mgr inż. Edward Grzegorzewski
uprawniony do projektowania i budowy
inżynierów
upr. Nr UAN V 11220/124/84
UAN V 4358/178/88
Opracował: Edward Grzegorzewski

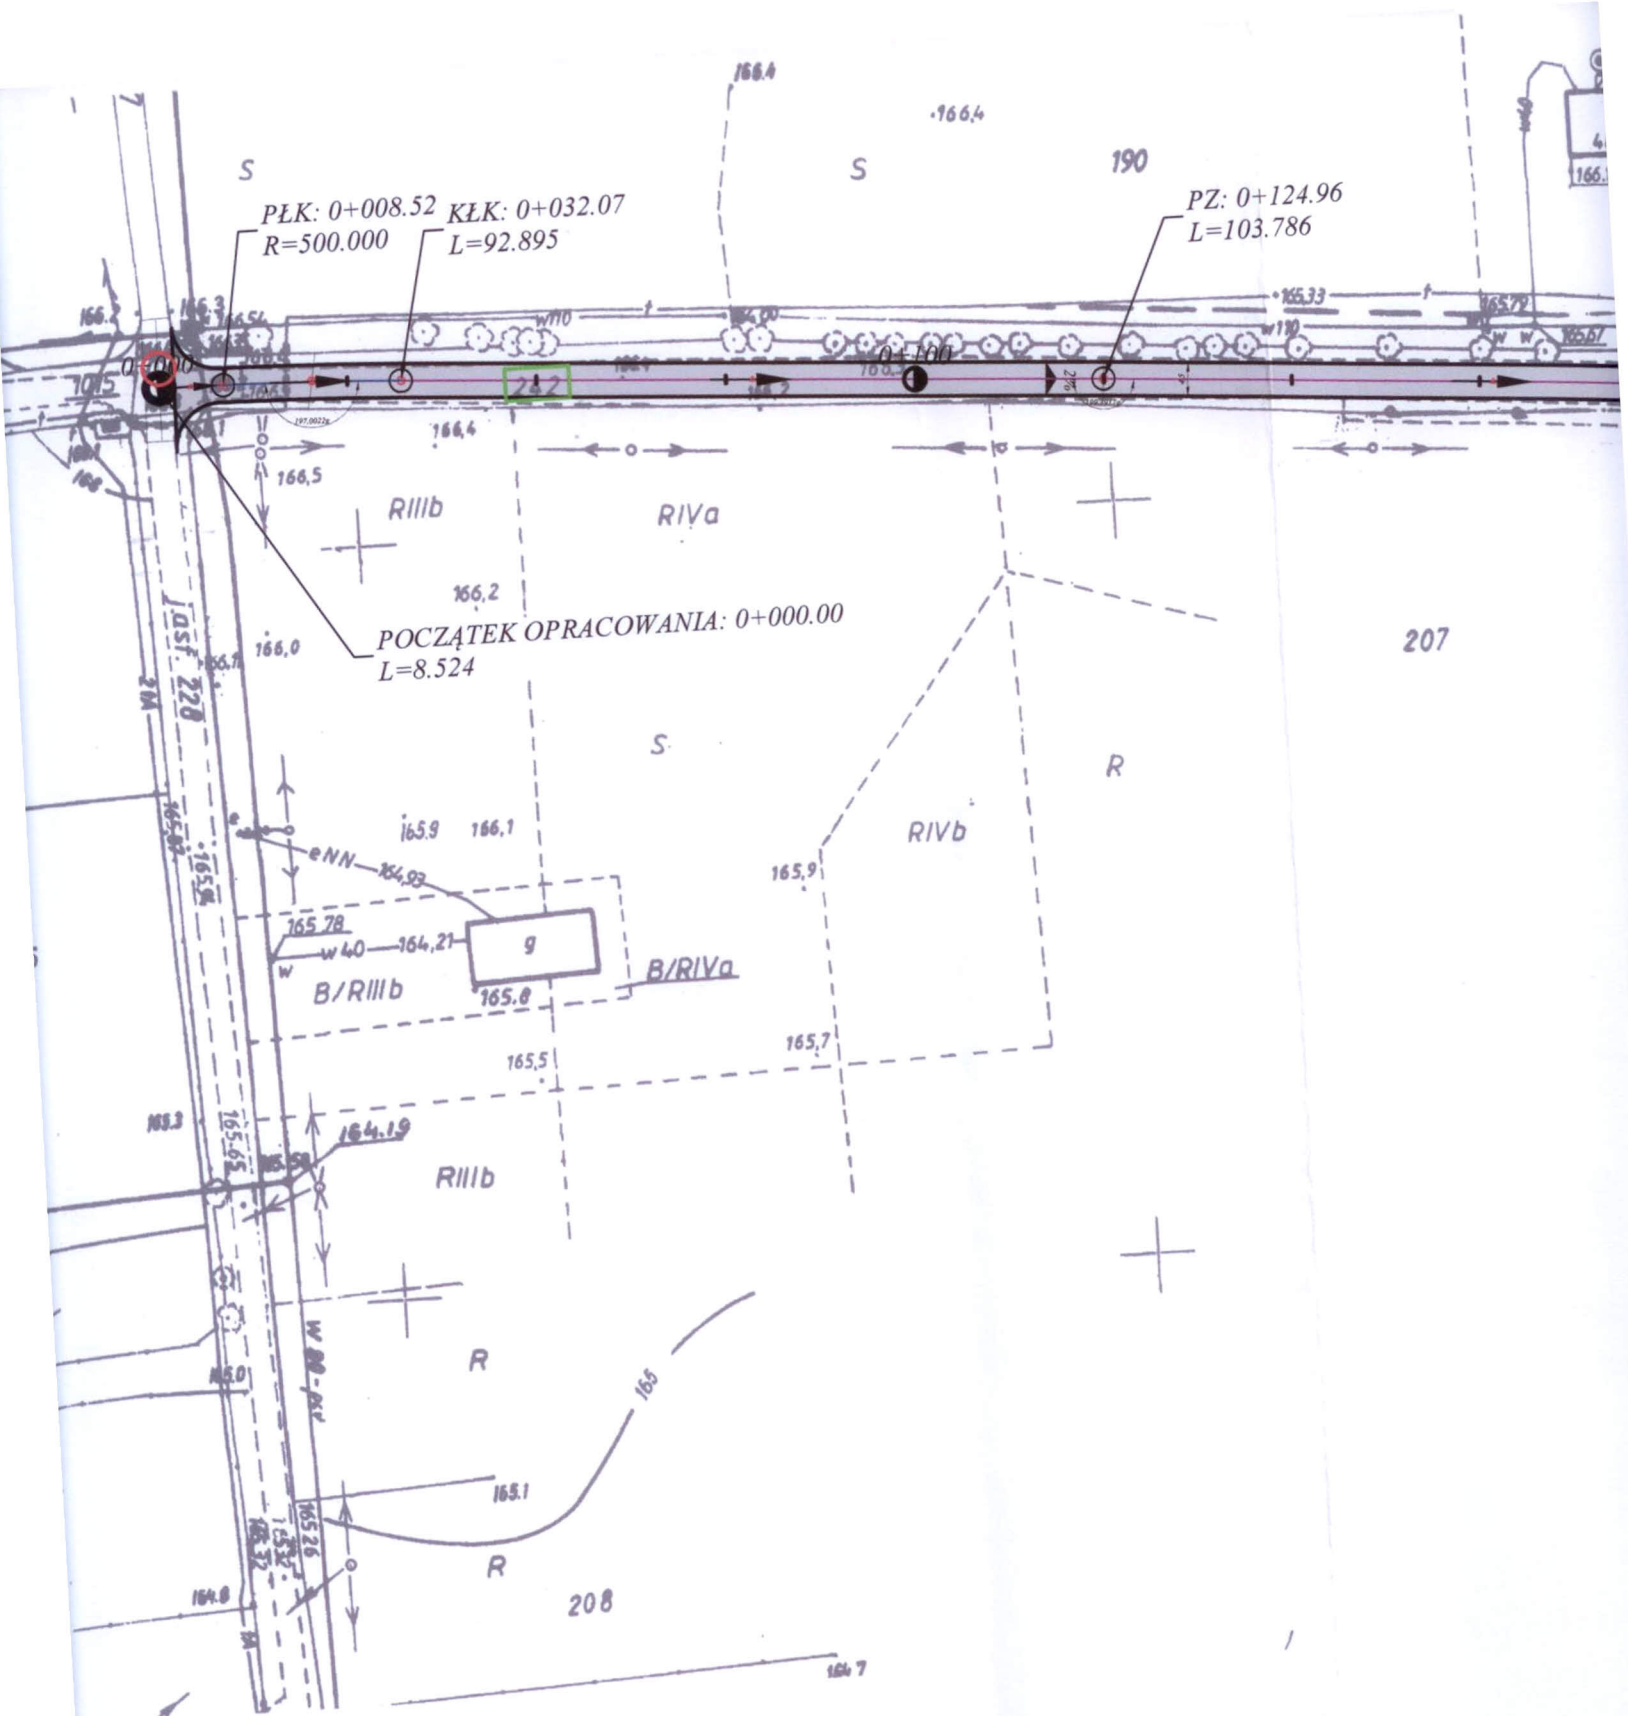

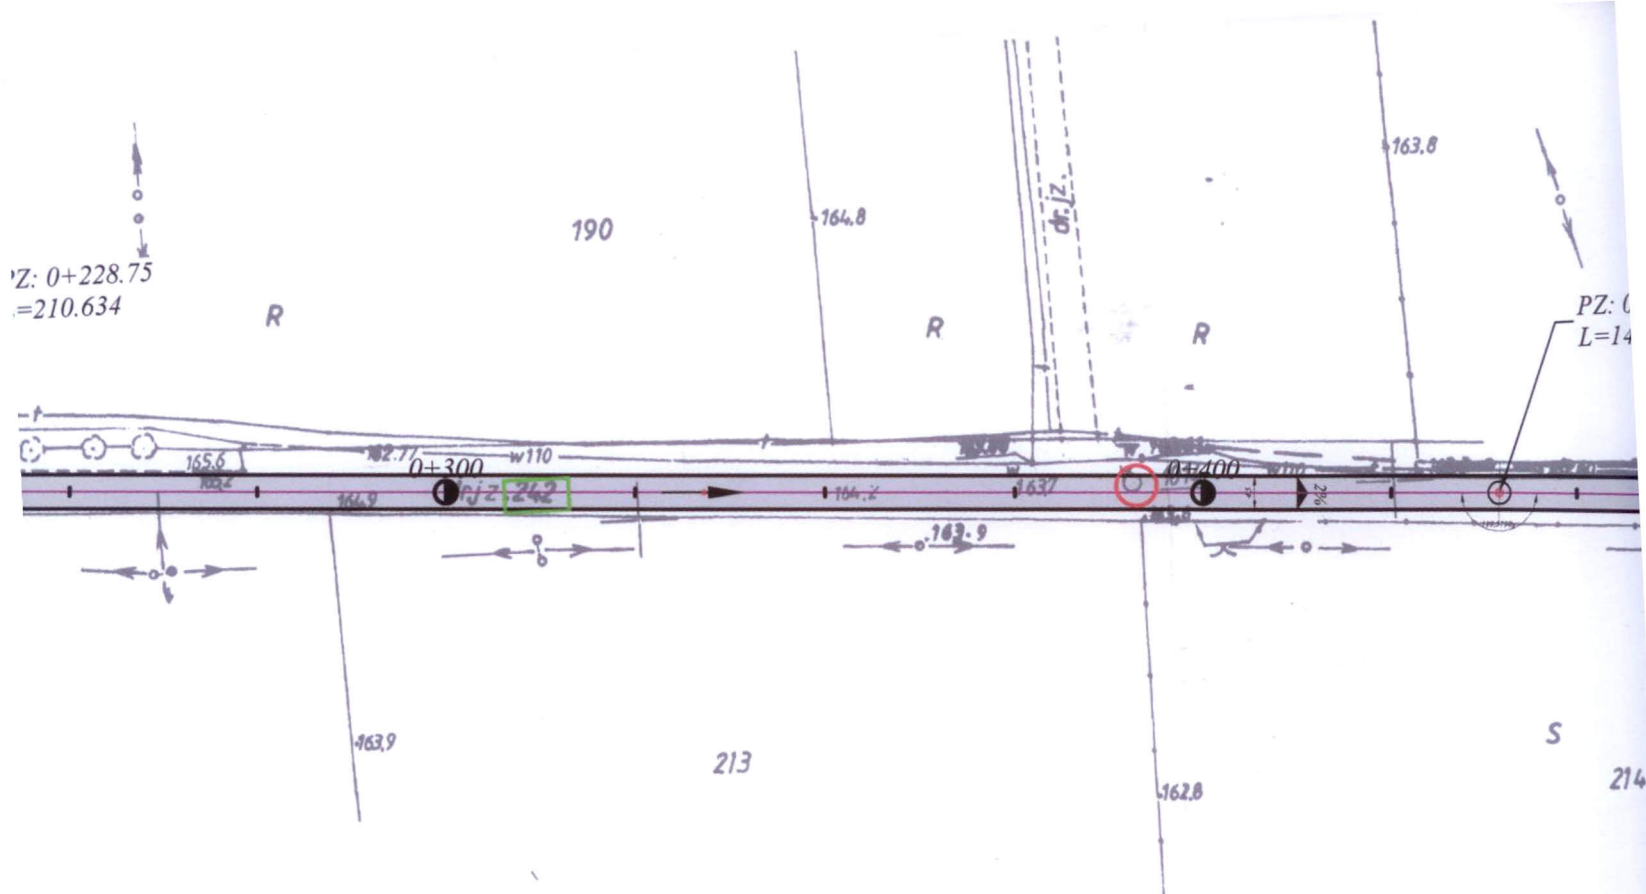

WYCINEK Z MAPY ZASADNICZEJ

w SKALI 1:1000.....Nr ark. mapy.....

woj. łódzkie

powiat rawski

gmina / miasto.....

obręb.....

Wydano do celów opiniodawczych.

STAROSTWO POWIATOWE
w Rawie Mazowieckiej
WYDZIAŁ GEODEZJI
KATASTRU I GOSPODARSTWA
NIERUCHOMOŚCIAMI
w dniu 2009.01.06
nr 6062-1/2008
podpis.....


Z up. STAROSTY

Teresa Bybiak
Specjalista
Uprawnienia MGP i B Nr 8842

STAROSTWO POWIATOWE w RAWIE MAZOWIECKIEJ
WYDZIAŁ GEODEZJI, KATASTRU I GOSPODARSTWA NIERUCHOMOŚCIAMI
Reprodukowanie, rozpowszechnianie i ro:
- prowadzenie niniejszego dokumentu
wymaga zezwolenia o którym mowa w art 1
ustawy z dnia 17 maja 1989r. - Prawo geode
- zyjne i kartograficzne (Dz.U. Nr 100
z 2000 r. poz 1086 tekst j. z późniejszym
zmianami)
Rawa Mazowiecka 2009.01.06
miejscowość i data podpis

Z up. STAROSTY

Teresa Bybiak
Specjalista
Uprawnienia MGP i B

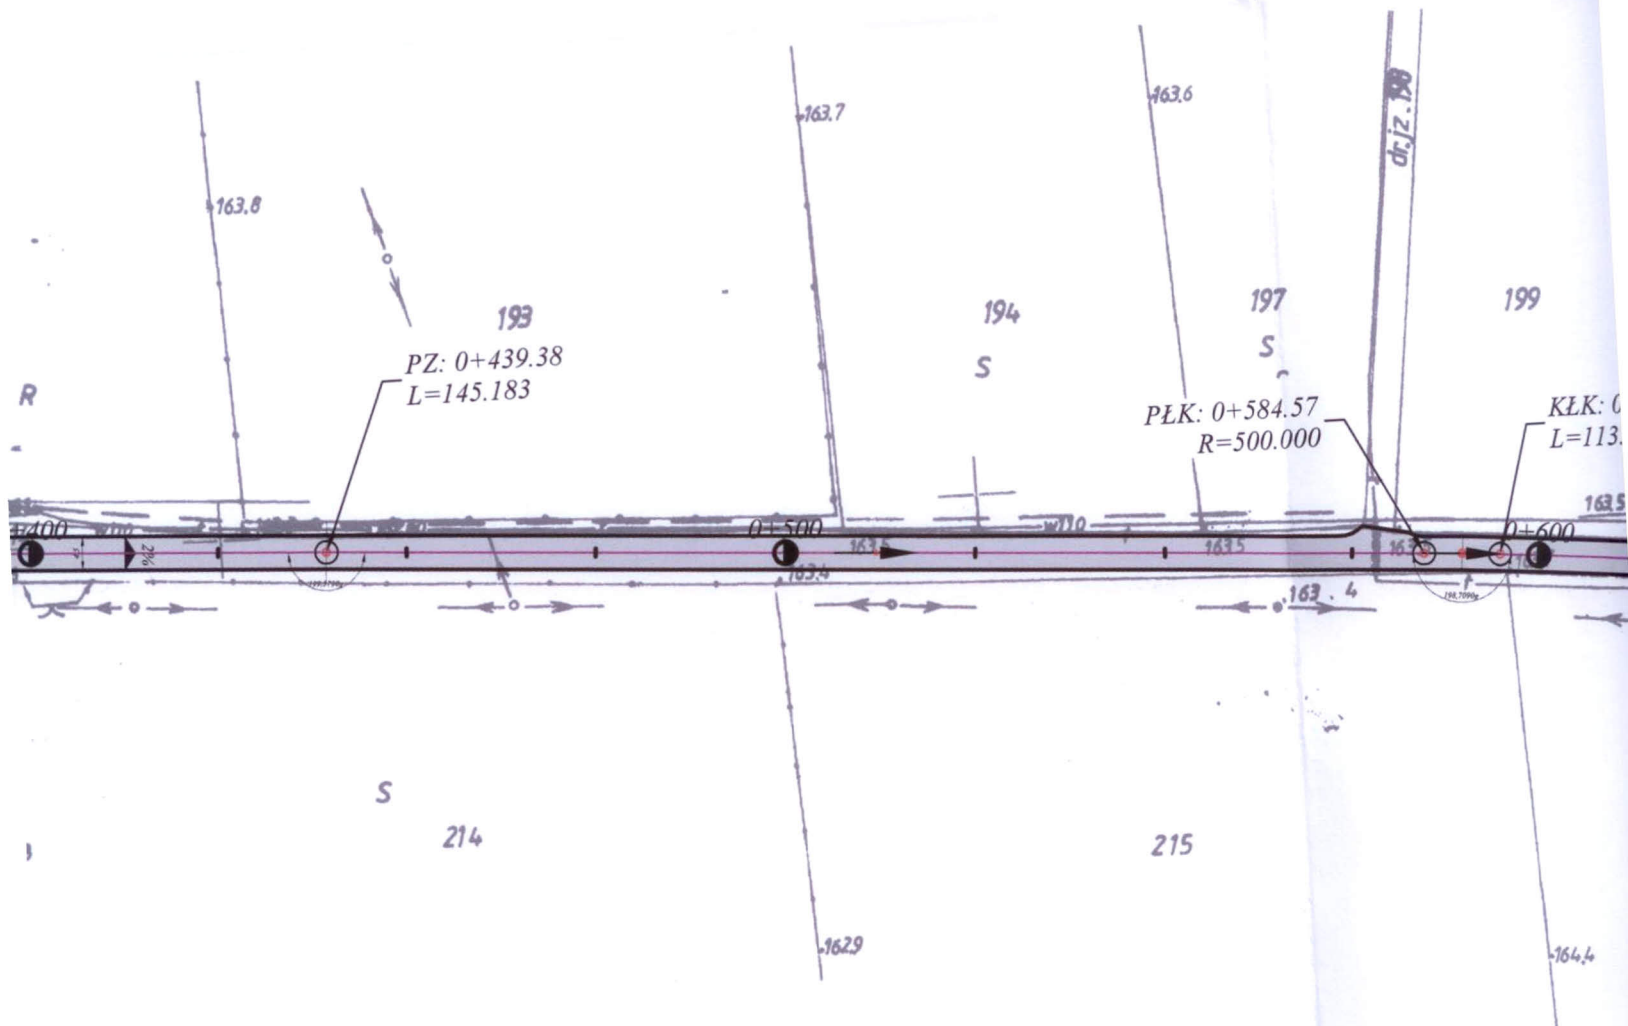



STAROSTWO POWIATOWE w RAWIE MAZOWIECKIEJ
 WYDZIAŁ GEODEZJI, KATASTRU I GOSPODARKI NIERUCHOMOŚCIAMI
 Reprodukowanie, rozpowszechnianie i roz-
 prowadzanie niniejszego dokumentu
 wymaga zezwolenia o którym mowa w art 18
 ustawy z dnia 17 maja 1989r. - Prawo geode-
 zyjne i kartograficzne (Dz.U. Nr 100
 z 2000 r. poz 1086 tekst j. z późniejszymi
 zmianami)
 Rawa Mazowiecka 2009.01.06
 miejscowość i data podpis

Z up. STAROSTY
 Teresa Rybiak
 specjalista
 Uprawnienia MGP i B Nr 8842

STAROSTWO POWIATOWE w RAWIE MAZOWIECKIEJ
 WYDZIAŁ GEODEZJI, KATASTRU I GOSPODARKI NIERUCHOMOŚCIAMI
 Poświadczam zgodność niniejszej mapy
 z oryginałem przyjętym do państwowego
 zasobu geodezyjnego i kartograficznego
 w dniu i zewidencjonowanym
 pod nr
 Niniejsza mapa nie może służyć do celów
 projektowych
 Rawa Mazowiecka 2009.01.06
 miejscowość i data podpis

Teresa Rybiak
 Specjalista
 Uprawnienia MGP i B Nr 8842

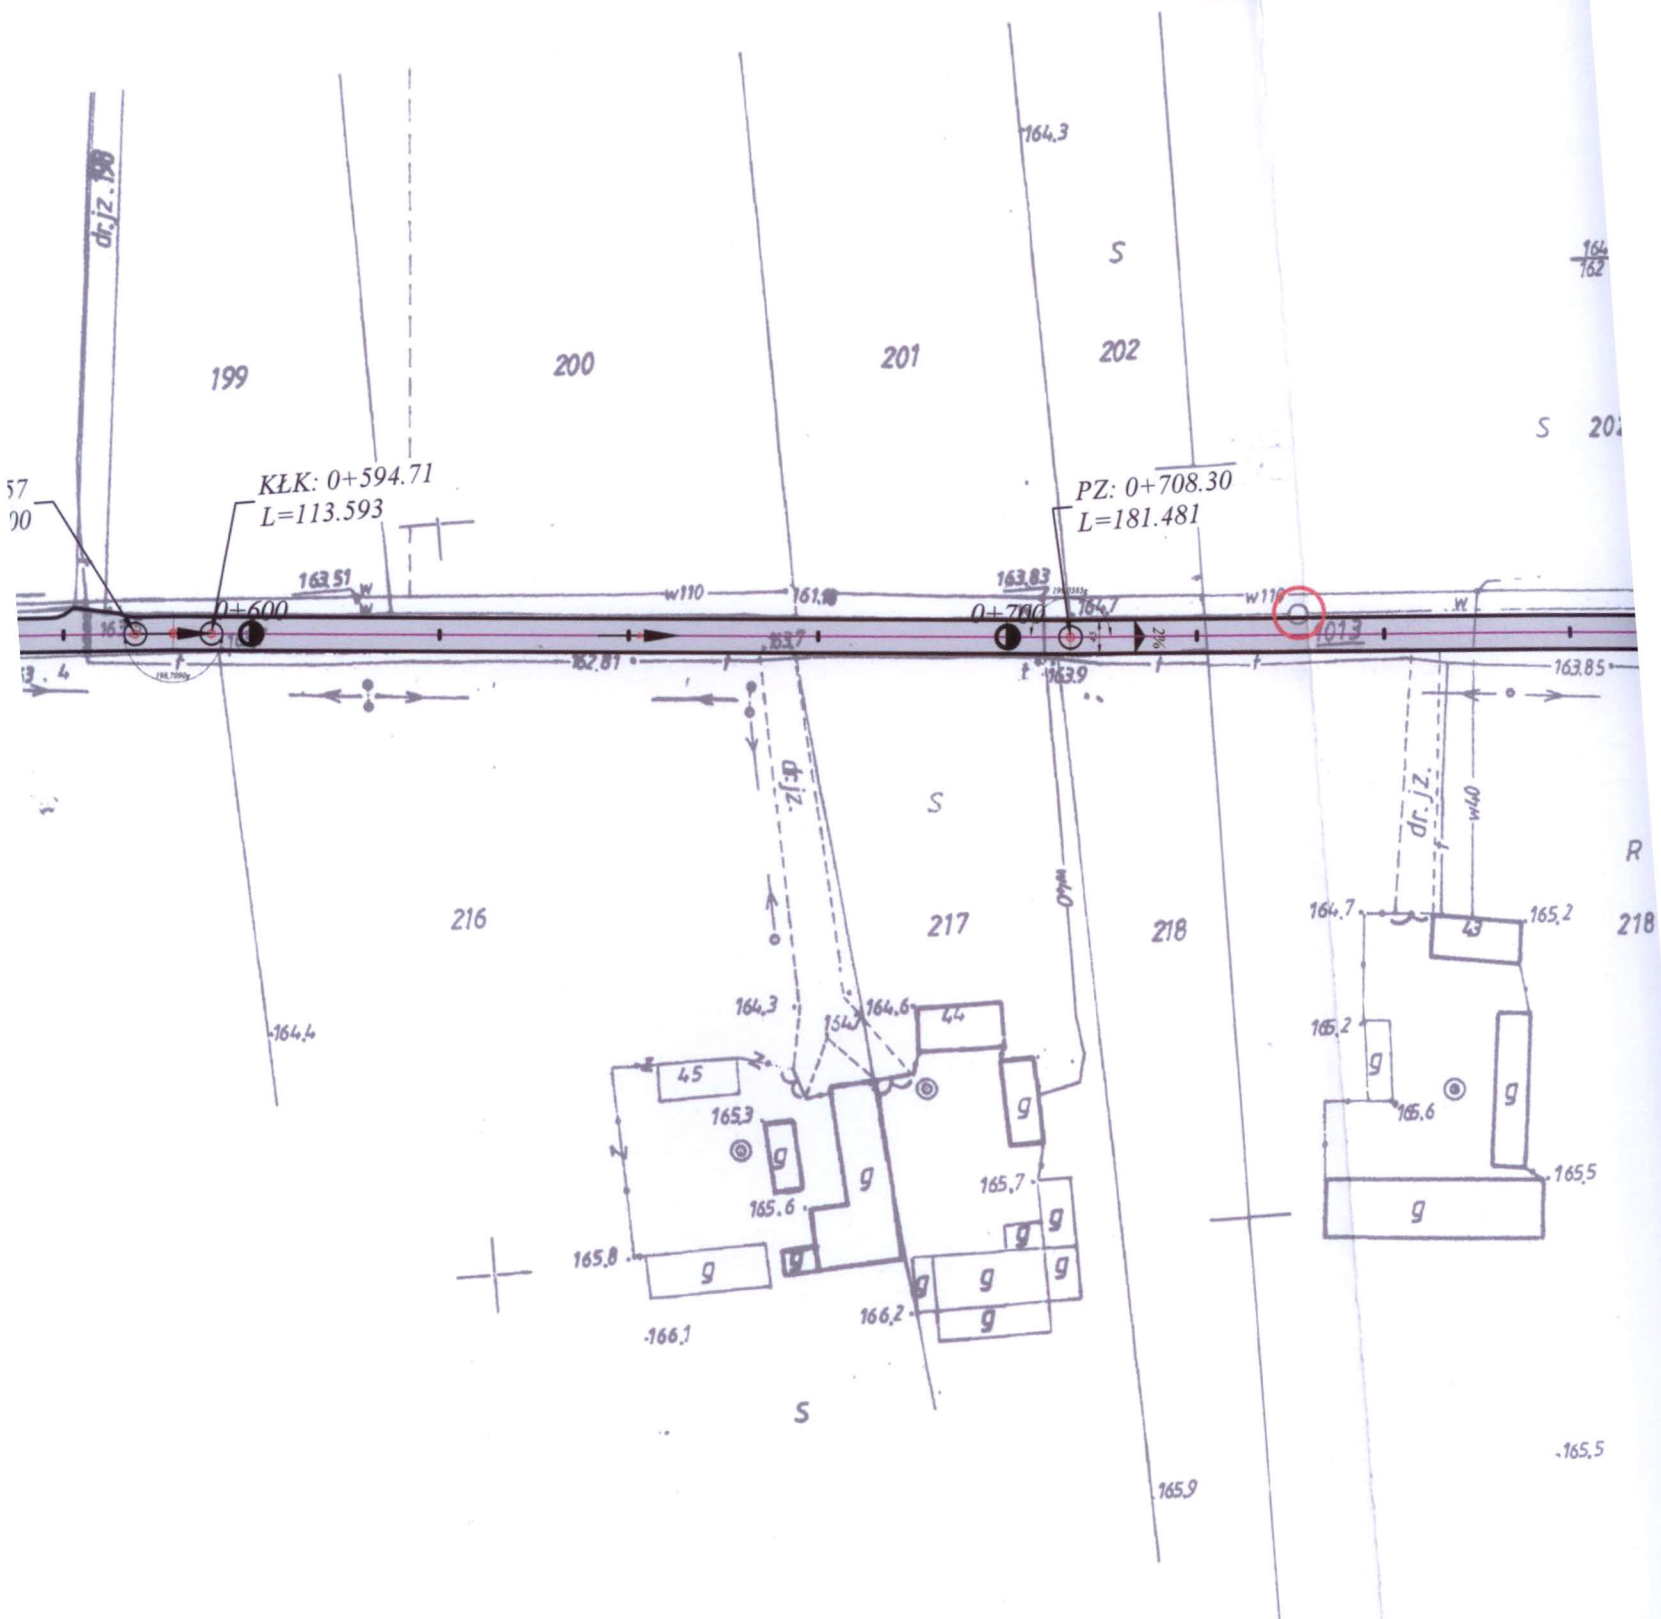


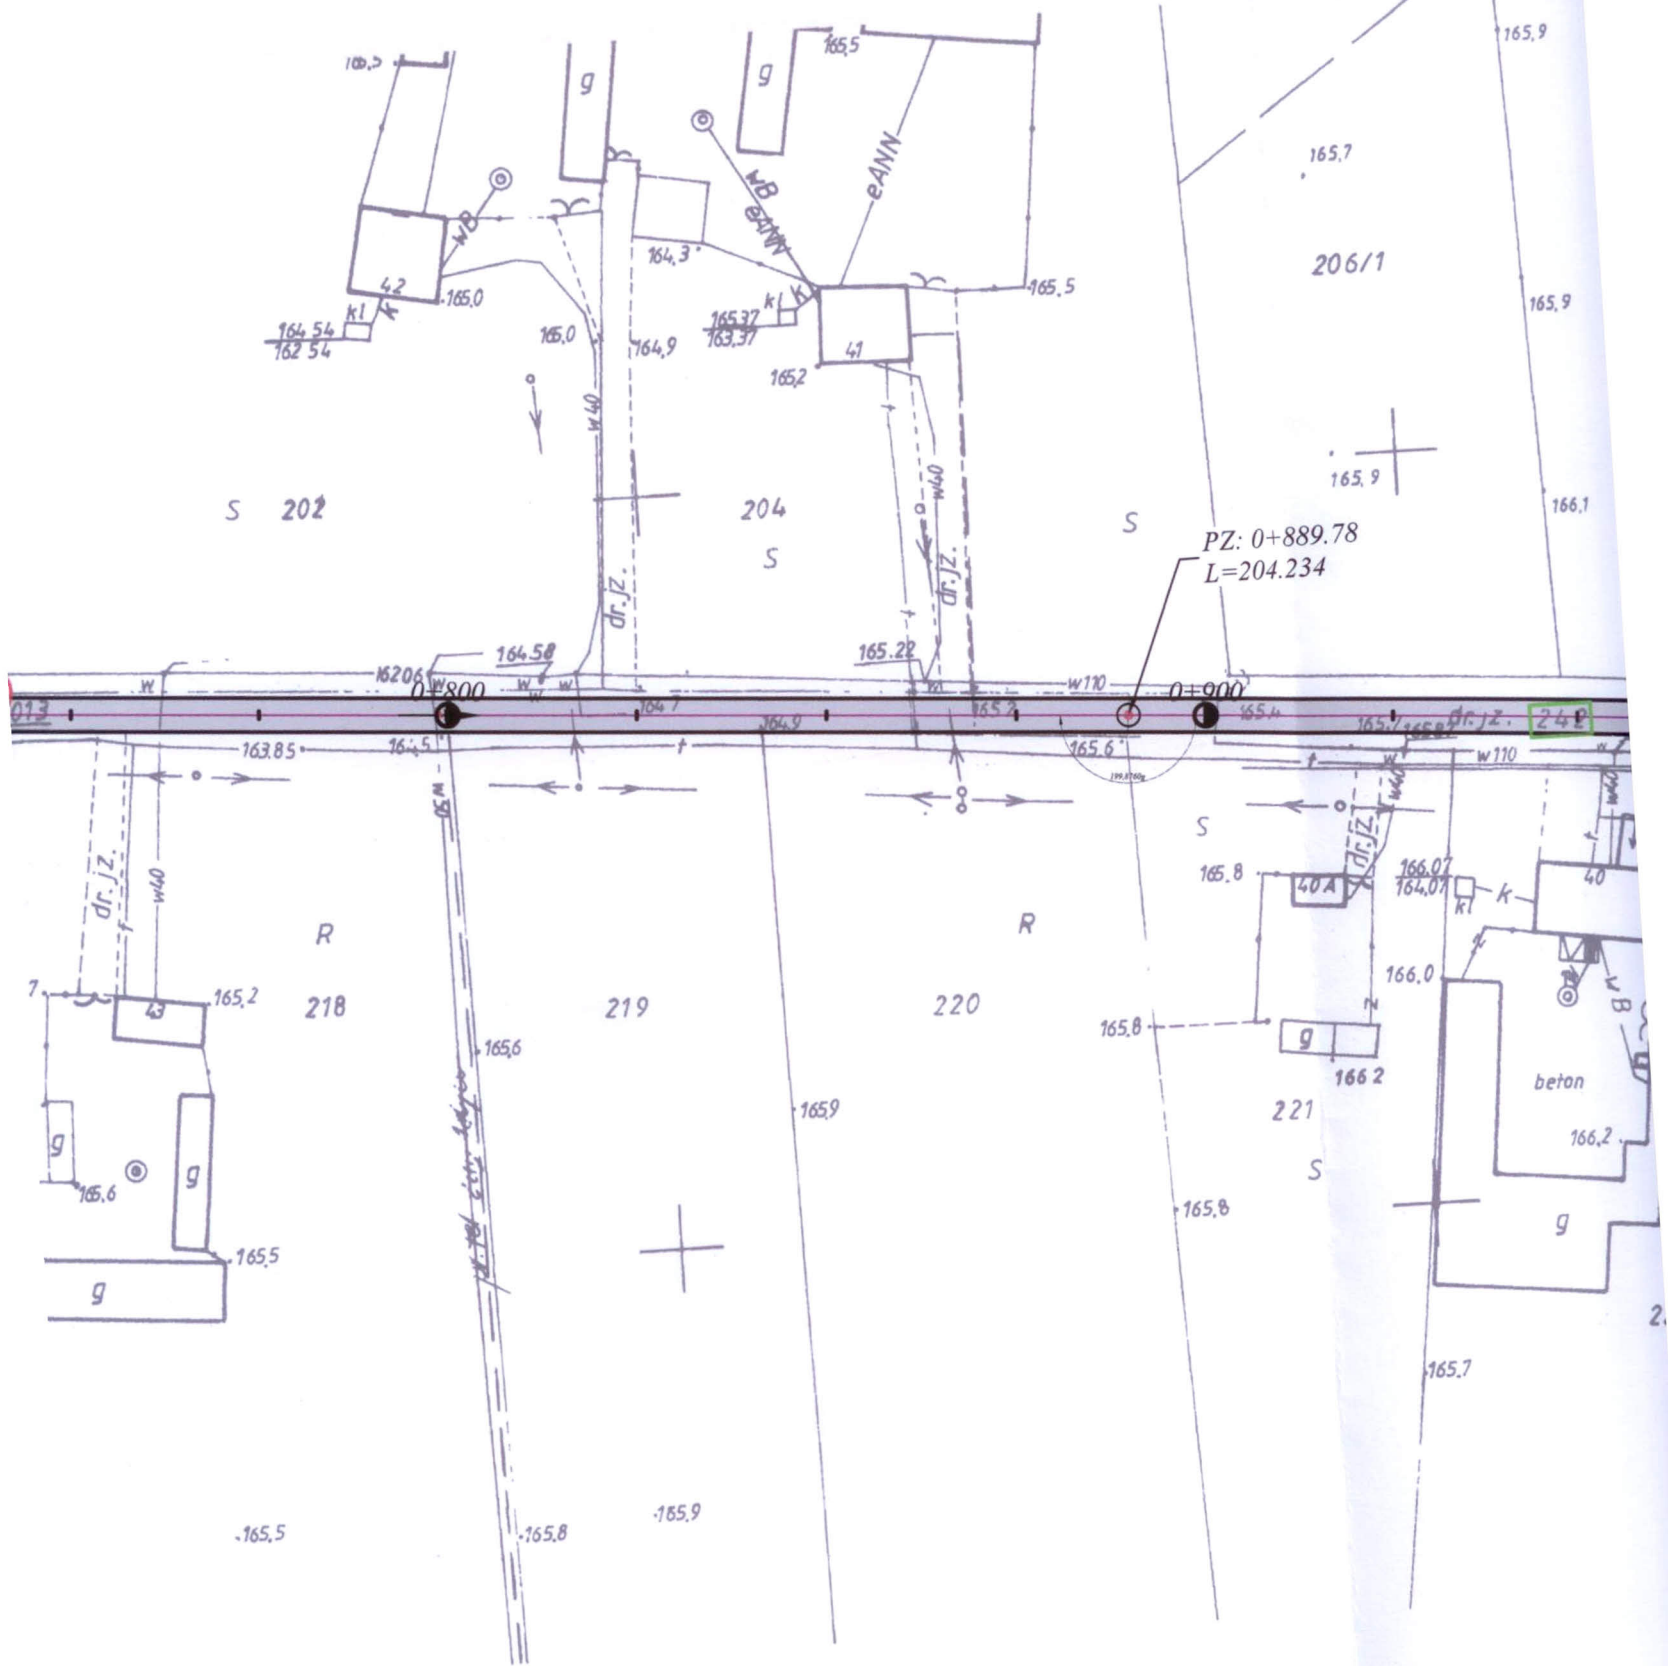

projektowana oś drogi


242 numer ewidencyjny działki

punkty geodezyjne

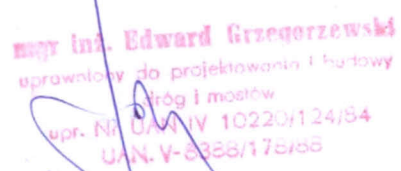

PRZEKRÓJ KONSTRUKCYJNY

Skala 1:25

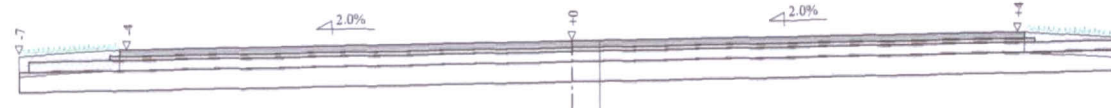

- 3 cm proj. w-wa ścierna z BA 0/12,8
- 2 cm mechaniczne klinowanie podbudowy
tłuczniowej średnio 0,05 Mg/m²
odsadzka 5 cm
- 5 cm warstwa górna podbudowy z kruszywa łamanego 0/16
odsadzka 40 cm
- 10 cm warstwa dolna podbudowy z kruszywa łamanego 0/31,5
odsadzka 5 cm

STACJA 0+00
w Rawie Mazowieckiej
ul. Wolności 1
95 - 200 Rawa Mazowiecka

Wykonawca	ZROiD - mgr inż. Edward Grzegorzewski, ul. Łódzka 46/13, 97-300 Piotrków Trybunalski, tel.(044)646-19-31		
Inwestor	GMINA SĄDKOWICE	Umowa	
Obiekt	PRZEBUDOWA DROGI GMINNEJ W M.KŁOPOCZYN	mgr inż. Edward Grzegorzewski uprawniony do projektowania i budowy	
Nazwa rysunku	PRZEKRÓJ KONSTRUKCYJNY DROGI	Rysunek nr 2.1	1/20/124/84
Opracował		upr. Nr UAN	Załącznik 20/124/84
Projektował	mgr inż. Edward Grzegorzewski	Uprawnienia UAN.V.- 8388/178/88	Skala 1:25
Sprawdził		Uprawnienia	Data 18.02.2009 r.