


ELEWACJA OGRODOWA-WSCHODNIA
SEGMENT "A" - CZĘŚĆ DYDAKTYCZNO-
ADMINISTRACYJNA
skala 1:100

ELEWACJA OGRODOWA-WSCHODNIA
SEGMENT "A" - DOM NAUCZYCIELA
skala 1:100



ELEWACJA BOCZNA-POŁUDNIOWA
SEGMENT "C" - ŁĄCZNIK
skala 1:100

ELEWACJA BOCZNA-POŁUDNIOWA
SEGMENT "A" - CZĘŚĆ DYDAKTYCZNO-
ADMINISTRACYJNA
skala 1:100

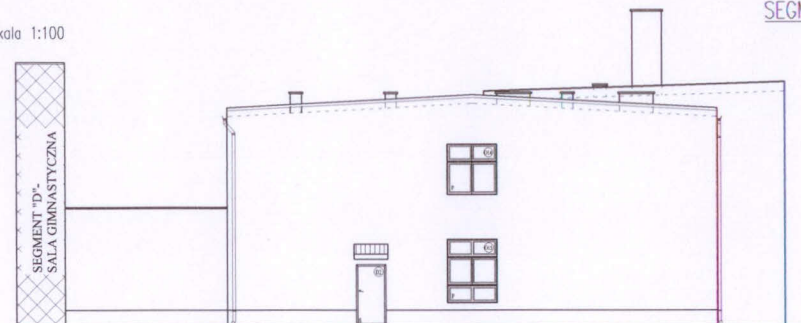

ELEWACJE			
PROJEKTANT	mgr inż. Andrzej Kozłowski	skala	1:100
INWESTOR	Urząd Miasta i Gminy w Sulejówku	tytuł	Projekt budowlany
ADRES	ul. 1000-lecia 100-000 Sulejówko	data	2020-09-01
WYKONAWCA	mgr inż. Andrzej Kozłowski	autor	mgr inż. Andrzej Kozłowski
WYKONAWCA	ul. 1000-lecia 100-000 Sulejówko	data	2020-09-01
WYKONAWCA	ul. 1000-lecia 100-000 Sulejówko	data	2020-09-01

ELEWACJA FRONTOWA-ZACHODNIA
SEGMENT "A" - DOM NAUCZYCIELA
skala 1:100



ELEWACJA FRONTOWA-ZACHODNIA
SEGMENT "B" – CZĘŚĆ DYDAKTYCZNO-
ADMINISTRACYJNA
skala 1:100

		ul. Świdra 17A ELEWACJE Sp. z o.o. ul. Świdra 17A 05-110 Łęka Olsztyńska 05-110 Łęka Olsztyńska 05-110 Łęka Olsztyńska		NIP: 525-000-00-00 REGON: 141819000 KRS: 0000000000 Sąd Rejonowy dla M. St. Warszawy, XII 0000000000
		ul. Świdra 17A 05-110 Łęka Olsztyńska 05-110 Łęka Olsztyńska 05-110 Łęka Olsztyńska		NIP: 525-000-00-00 REGON: 141819000 KRS: 0000000000 Sąd Rejonowy dla M. St. Warszawy, XII 0000000000
ul. Świdra 17A 05-110 Łęka Olsztyńska 05-110 Łęka Olsztyńska 05-110 Łęka Olsztyńska		ul. Świdra 17A 05-110 Łęka Olsztyńska 05-110 Łęka Olsztyńska 05-110 Łęka Olsztyńska		NIP: 525-000-00-00 REGON: 141819000 KRS: 0000000000 Sąd Rejonowy dla M. St. Warszawy, XII 0000000000

ELEWACJA BOCZNA-PÓŁUDNIOWA-uskok
SEGMENT"B"- CZĘŚĆ DYDYAKTYCZNO-
ADMINISTRACYJNA

skala 1:100



ELEWACJA BOCZNA-PÓŁNOCNA
SEGMENT"B"- CZĘŚĆ DYDYAKTYCZNO-
ADMINISTRACYJNA

skala 1:100

ELEWACJA BOCZNA-PÓŁNOCNA
SEGMENT"A"- DOM NAUCZYCIELA

skala 1:100



ELEWACJA BOCZNA-PÓŁNOCNA
SEGMENT"C"- ŁĄCZNIK

skala 1:100

NACZYN RYS ELEWACJE		SKALA 1:100
PROJEKT Termomodernizacja budynku Szkoły Podstawowej w Sadkowicach		PRACOWNIA budowlana
ADRES Sadkowiec, 96-206 Sadkowiec		DATA 01.2009
PROJEKTANT mgr inż. Tadeusz Gruchala upr.nr. 3685 Sk-cc i nr. 11/89 Sk-cc		
ADJUTENT PROJEKTANTA inż. arch. Adriana Starnata-Szule		
INWESTOR Urząd Gminy w Sadkowie		
ADRES Sadkowiec 129A, 96-206 Sadkowiec		
		NR RYS. A-3

ELEWACJA BOCZNA-POŁUDNIOWA
SEGMENT "A" – DOM NAUCZYCIELA


skala 1:100

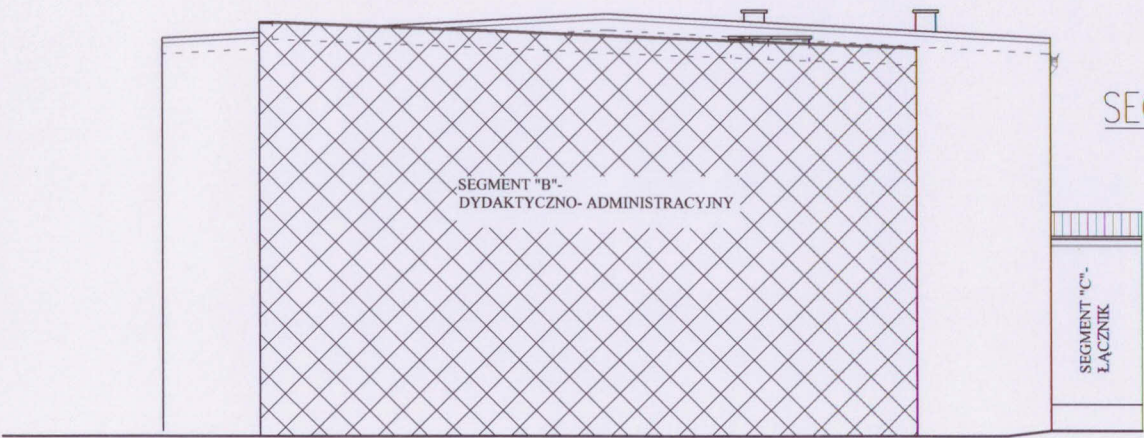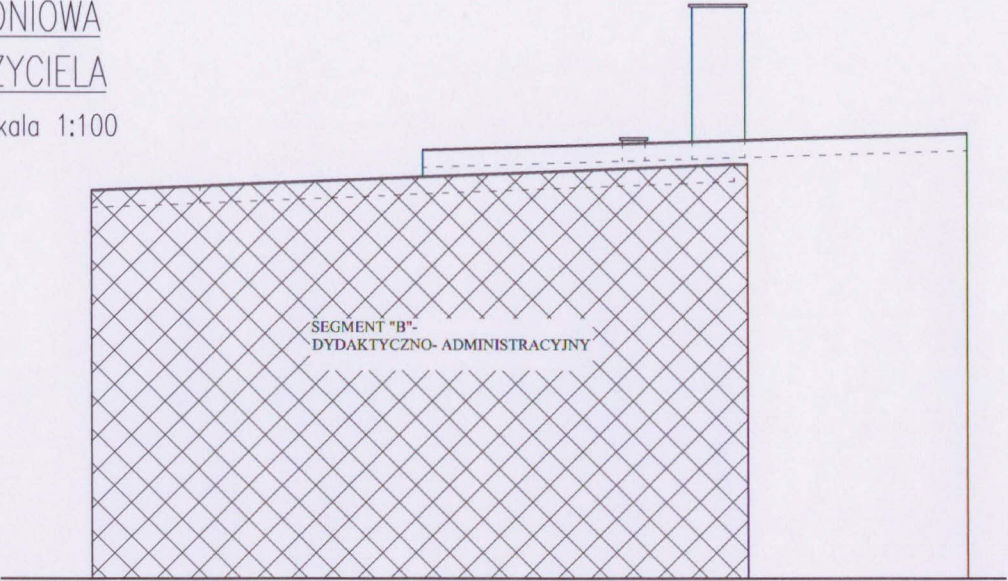

ELEWACJA BOCZNA-PÓLNOCNA
SEGMENT "B" – CZĘŚĆ DYDAKTYCZNO-
ADMINISTRACYJNA


skala 1:100

NADZIA RYS.		ELEWACJE	SKALA 1:100
PROJEKT		Termomodernizacja budynku Szkoły Podstawowej w Sadkowicach	WZRAZKA budowlana
ADRES		96-206 Sadkowiec	PAZDZIERNIKOWA budowlana
PROJEKTANT		mgr inż. Tadeusz Gruchala upr. nr. 3685 Sl-cc i nr. 11/89 Sl-cc	DATA 01.2009
AUTENTYFICACJA		nr. arch. Adriana Starosta- Szuk	
INWESTOR		Urząd Gminy w Sadkowie	
ADRES		Sadkowiec 129A, 96-206 Sadkowiec	
			NR RYS. A-4

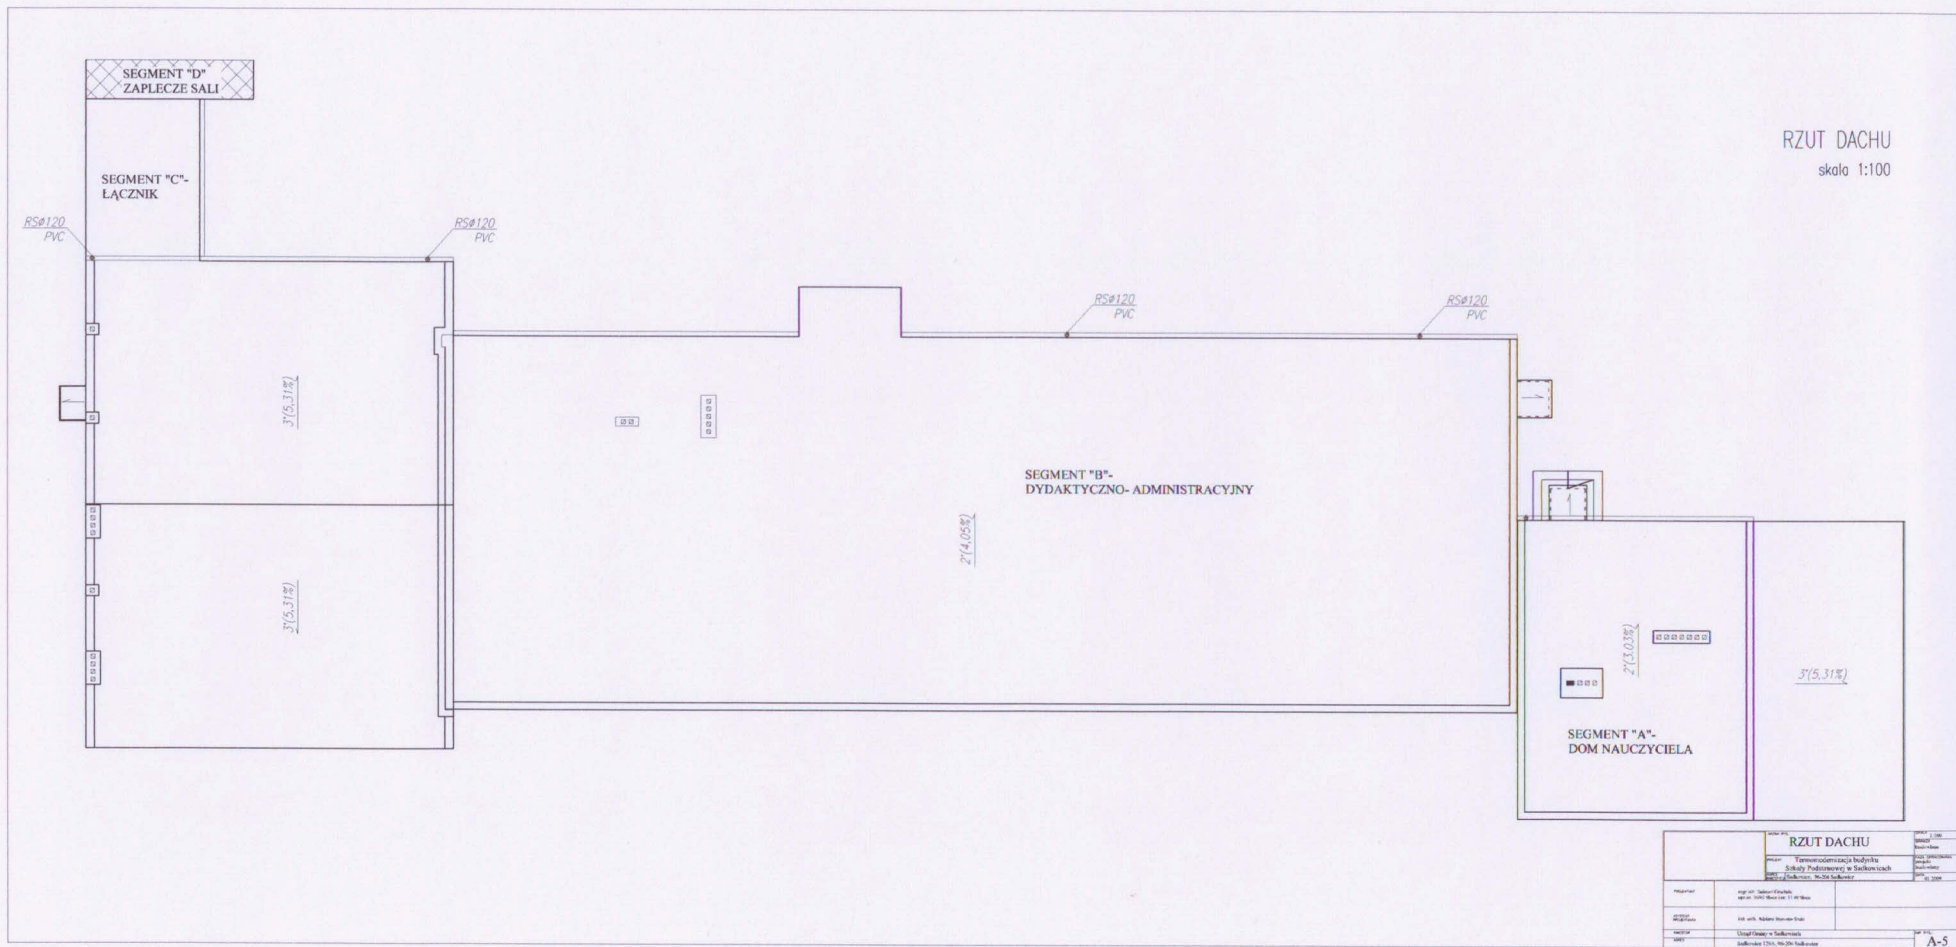

ELEWACJA POŁUDNIOWA-
SEGMENT "D" - SALA GIMNASTYCZNA

skala 1:100

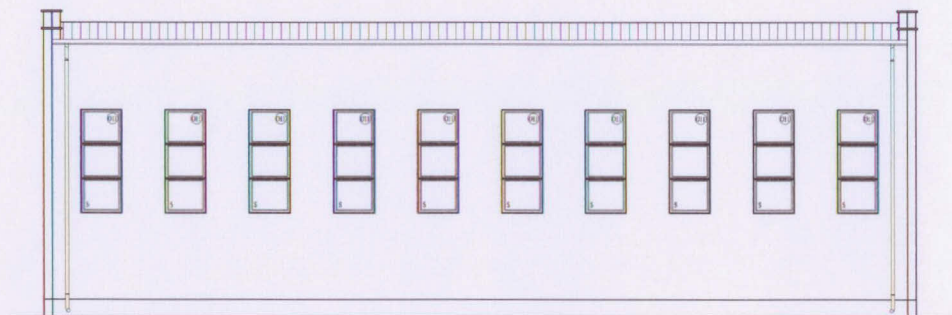


ELEWACJA PÓŁNOCNA-
SEGMENT "D" - SALA GIMNASTYCZNA

skala 1:100

[illegible]


ELEWACJA WSCHODNIA-
SEGMENT "D" - SALA GIMNASTYCZNA

skala 1:100

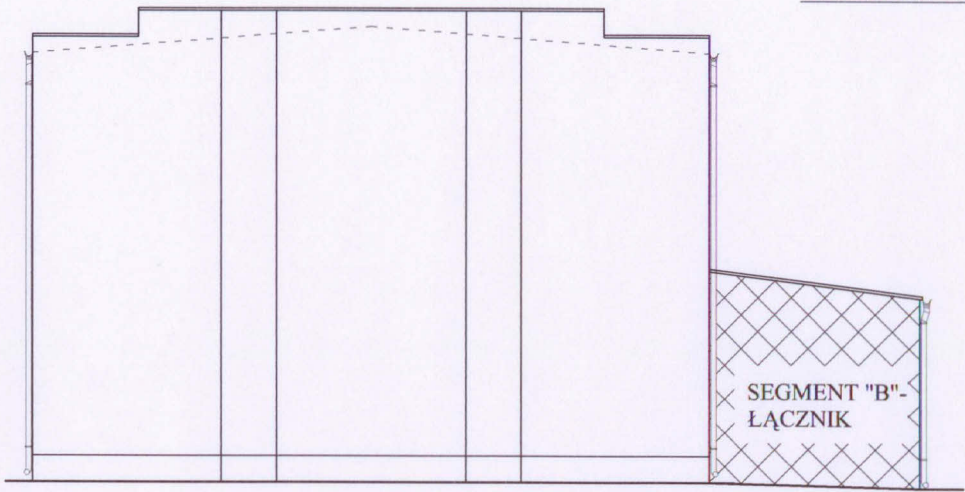

ELEWACJA ZACHODNIA-
SEGMENT "D" - SALA GIMNASTYCZNA

skala 1:100

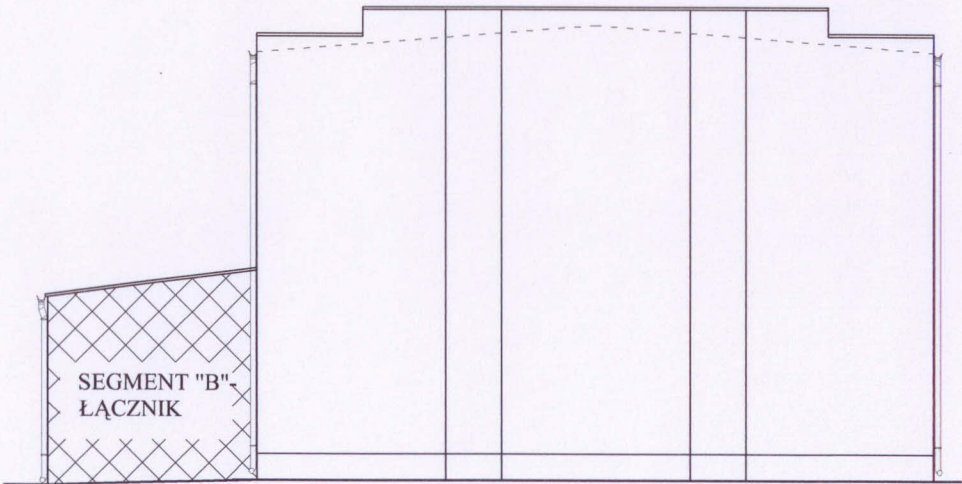

NADZWA RYS.		ELEWACJE	SKALA 1:100
PROJEKT		Termomodernizacja budynku Szkoły Podstawowej w Sadkowicach	PLANOWANIE budowlane
ADRES		Sadkowiec, 96-206 Sadkowiec	PLANOWANIE budowlane
PROJEKTANT		mgr inż. Jacek Gruchala ul. nr. 36/35 Sk-cc i nr. 11/89 Sk-cc	DATA 01.2009
AUTORYZACJA PROJEKTANTA		inż. arch. Adriana Starosta-Szulec	
INWESTOR		Urząd Gminy w Sadkowie	
ADRES		Sadkowiec 129A, 96-206 Sadkowiec	
			NR RYS. A-7

RZUT DACHU-
SALA GIMNASTYCZNA
skala 1:100



NAZWA RYS.		RZUT DACHU	SKALA 1:100 WARSTA budowlana
PROJEKT		Termomodernizacja budynku Szkoły Podstawowej w Sadkowicach	
ADRES		GMINA Sadkowiec, 96-206 Sadkowiec DATA 01/2009	
PROJEKTANT	mgr inż. Jacek Gruchala upr. ar. 3685 Sk-cc i nr. 11/89 Sk-cc		
ADWOKAT PROJEKTANTA	inż. arch. Adriana Starosta-Szałk		
INWESTOR	Urząd Gminy w Sadkowie		
ADRES	Sadkowiec 129A, 96-206 Sadkowiec		
			NR RYS. A-8

ZESTAWIENIE STOLARKI OKIENNEJ

LICZBA PORZĄDKOWA	1	2	3	4	5	6	7	8	9	10	11	12	13	14	15
RODZAJ WYROBU	OKNA Z PCV	OKNA Z PCV	OKNA Z PCV	OKNA Z PCV	OKNA Z PCV	OKNA Z PCV	OKNA Z PCV	OKNA Z PCV	OKNA Z PCV	OKNA Z PCV	OKNA Z PCV	OKNA Z PCV	OKNA Z PCV	OKNA Z PCV	OKNA Z PCV
SYMBOL / OZNACZENIE	O1	O2	O3	O4	O5	O6	O7	O8	O9	O10	O11	O12	O13	O14	O15
SCHEMAT															
Widok / Przekrój															
Legenda:	+ Rozstawienie - Uchyłone +/- Rozstawienie uchyłone O - Otworzenie														
UWAGI:	RU														
Wymiary w świetle (szerokość: S x H, wysokość: H x S)	1200 x 1500	2000 x 1500	600 x 600	1400 x 1400	1400 x 1400	1600 x 1400	2400 x 1400	800 x 1400	2400 x 2000	1600 x 1400	2400 x 1400	800 x 1400	2200 x 1400	1600 x 1400	1600 x 1400
KONDYGNACJE															
0 - PIWNICA	-	-	8(S)	-	3(P)	-	-	1(S)	-	-	-	1(S)	-	-	-
1 - PARTER	12(P)	7(P)	-	4(P)	-	15(S)	-	2(P)	2(S)	-	1(P)	-	-	-	1(P)
2 - I PIĘTRO	12(P)	8(P)	-	3(P)	-	8(S)	-	-	-	-	1(S)	1(P)	1(P)	-	-
RAZEM SZTUK	24	15	8	7	3	23	8	1	2	2	15	2	2	1	1
UWAGI:	1. Przed dokonaniem robót, należy ustalić rodzaj okna, pomiarów, do pomiaru, wymiarów i koloru. 2. Okna, a także ich kolor, powinny być zgodne z projektem, zgodnym z projektem. - wieloznaczność przekroju okna, nie więcej niż 1,1 mm/m ² K.														

ZESTAWIENIE STOLARKI DRZWIOWEJ

LICZBA PORZĄDKOWA	1	2	3
RODZAJ WYROBU	DRZWI ALUMINIOWE	DRZWI ALUMINIOWE	DRZWI STALOWE
SYMBOL / OZNACZENIE	D1	D2	D3
SCHEMAT			
Widok / Przekrój			
UWAGI:	Wymiary w świetle (szerokość: S x H, wysokość: H x S) Wymiary w świetle (szerokość: S x H, wysokość: H x S) Wymiary w świetle (szerokość: S x H, wysokość: H x S)		
OKREŚLENIE SKRZYDŁA	L P	L P	L P
KONDYGNACJE			
0 - PIWNICA	-	-	1(S)
1 - PARTER	1(P)	1(S) 2(S)	-
2 - I PIĘTRO	-	-	-
RAZEM SZTUK	1	3	1
UWAGI:	1. Przed dokonaniem robót, należy ustalić rodzaj drzwi, pomiarów, do pomiaru, wymiarów i koloru. 2. Drzwi, a także ich kolor, powinny być zgodne z projektem, zgodnym z projektem. - wieloznaczność przekroju okna, nie więcej niż 1,1 mm/m ² K. 

LEGENDA:
(N) - Okna lub drzwi nie podlegające wymianie
(S) - Okna lub drzwi podlegające wymianie
(P) - Okna lub drzwi z nowym projektowanym podziałem - do zamontowania

STOLARKA OKIENNA I DRZWIOWA		WERSJA
Terminowa realizacja budowlanych Szkic Projektu Budowlanego w ramach projektu		WERSJA
Projektant: mgr inż. Tomasz Górecki Opiekun: mgr inż. Tomasz Górecki		WERSJA
Miejscowość: Warszawa, ul. Miodowa 10, 00-610 Warszawa		WERSJA
Data: 10.10.2019		WERSJA
Miejscowość: Warszawa, ul. Miodowa 10, 00-610 Warszawa		WERSJA
Data: 10.10.2019		WERSJA


ZESTAWIENIE POWIERZCHNI ŚCIAN, OKIEN, DRZWI I DACHU.

1	2				3				4								
SYMBOL / OZNACZENIE	SEGMENT "A" – DOM NAUCZYCIELA				SEGMENT "B" – SEGMENT DYDAKTYCZNO – ADMINISTRACYJNY				SEGMENT "C" – ŁĄCZNIK				SEGMENT "D" – SALA GIMNASTYCZNA				
	ELEWACJA FRONTOWA – ZACHODNIA	ELEWACJA BOCZNA – POŁUDNIOWA	ELEWACJA BOCZNA – POŁUDNIOWA	ELEWACJA OGRODOWA – Wschodnia	ELEWACJA FRONTOWA – ZACHODNIA	ELEWACJA OGRODOWA – Wschodnia	ELEWACJA BOCZNA – POŁUDNIOWA	ELEWACJA BOCZNA – POŁUDNIOWA	ELEWACJA BOCZNA – POŁUDNIOWA – –WISOK	ELEWACJA BOCZNA – POŁUDNIOWA	ELEWACJA BOCZNA – POŁUDNIOWA	ELEWACJA BOCZNA – POŁUDNIOWA	ELEWACJA BOCZNA – POŁUDNIOWA	ELEWACJA BOCZNA – POŁUDNIOWA	ELEWACJA BOCZNA – POŁUDNIOWA	RAZEM	
POWIERZCHNIA ŚCIAN	61,54	78,12	36,78	62,28	251,54	216,74	35,56	117,73	11,79	23,06	21,97	110,70	110,70	119,73	165,05	1.423,29	
CAL. POW. OKIEN POW. OKIEN DO WYMIANY	11,06 11,06	5,20 5,20	– –	12,49 12,49	86,90 86,90	159,04 159,04	10,75 10,75	6,54 6,54	– –	4,50 4,50	– –	– –	– –	18,00 18,00	36,00 36,00	350,48 350,48	
CAL. POW. DRZWI POW. DRZWI DO WYMIANY	3,06 3,06	– –	– –	– –	4,76 4,76	– –	2,00 2,00	2,00 2,00	– –	– –	– –	– –	– –	– –	– –	9,82 9,82	
POWIERZCHNIA DACHU	137,46				671,28				221,90				312,47				1.343,11
UWAGI: 1. Przed dokonaniem zakupu stolarki należy dokonać ponownego pomiaru jej wymiarów z natury 2. Okna w kolorze białym, szklone szybą podwójną zespoloną niskiemisyjną o: – współczynniku przenikania ciepła dla szyb wymoszczonym K = 1,1 W/m ² K, – współczynniku infiltracji powietrza 0,50–1,00m ³ /h, – współczynniku izolacyjności akustycznej: R _w =32dB, – okucia: obwiednie – rozszczelniające. Profil min. trzy komorowy ze wzmocnieniami stalowymi.																	

NAZWA RYS.		ZESTAWIENIE POWIERZCHNI		SKALA	1:100
PROJEKT		Termomodernizacja budynku Szkoły Podstawowej w Sadkowicach		BRANŻA	budowlana
ADRES		Sadkowiec, 96-206 Sadkowiec		FAZA OPRACOWANIA:	projekt budowlany
INWESTOR		Urząd Gminy w Sadkowie		DATA	01.2009
PROJEKTANT		mgr inż. Tadeusz Gruchala upr.nr. 36/85 Sk-cc i nr. 11/89 Sk-cc		NR RYS.	
ASYSTENT PROJEKTANTA		inż. arch. Adriana Starosta-Szule		A-10	
INWESTOR		Urząd Gminy w Sadkowie			
ADRES		Sadkowiec 129A, 96-206 Sadkowiec			


ELEWACJA BOCZNA-POŁUDNIOWA-uskok
SEGMENT "B" – CZĘŚĆ DYDAKTYCZNO-
ADMINISTRACYJNA

skala 1:200

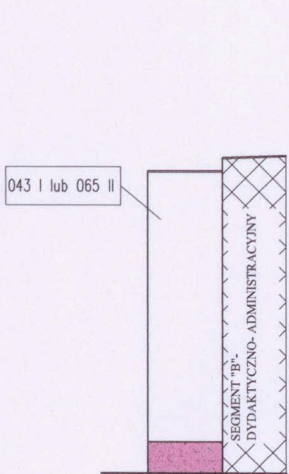

ELEWACJA BOCZNA-PÓŁNOCNA
SEGMENT "B" – CZĘŚĆ DYDAKTYCZNO-
ADMINISTRACYJNA

skala 1:200

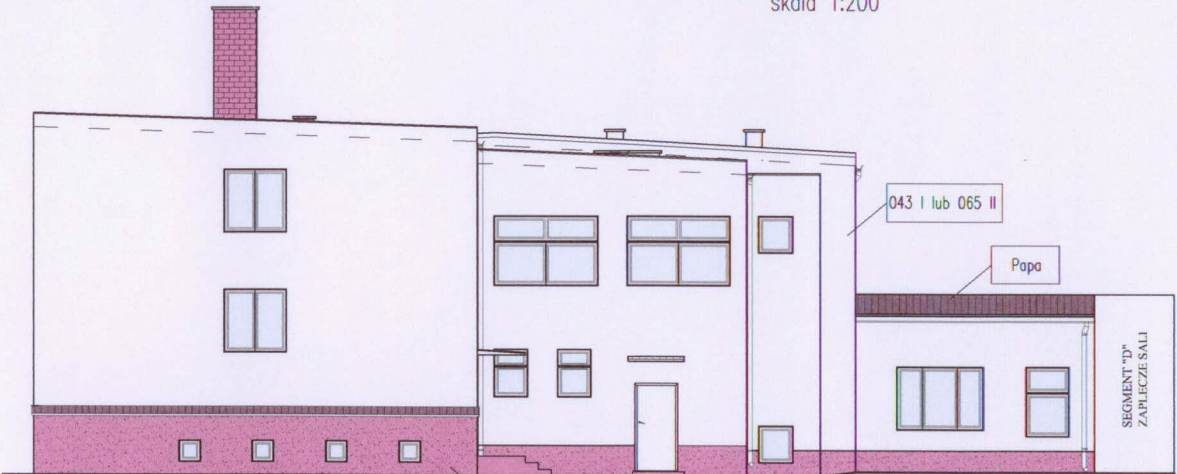

ELEWACJA BOCZNA-PÓŁNOCNA
SEGMENT "A" – DOM NAUCZYCIELA

skala 1:200


345 III lub 365 III

ELEWACJA BOCZNA-PÓŁNOCNA
SEGMENT "C" – ŁĄCZNIK


skala 1:200

NAZWA RYS. ELEWACJE		SKALA 1:200
PROJEKT Termomodernizacja budynku Szkoły Podstawowej w Sadkowicach		BRANŻA budowlana
ADRES INWESTYCJI Sadkowie, 96-206 Sadkowie		FAZA OPRACOWANIA: projekt budowlany
DATA 01.2009		
PROJEKTANT mgr inż. Tadeusz Gruchala upr.nr. 36/83 Sk-ee i nr. 11/89 Sk-ee		
ASYSTENT PROJEKTANTA inż. arch. Adriana Starosta-Szulc		
INWESTOR Urząd Gminy w Sadkowie		
ADRES Sadkowie 129A, 96-206 Sadkowie		
		NR RYS. A-12

ELEWACJA BOCZNA-PÓŁUDNIOWA
SEGMENT "A" – DOM NAUCZYCIELA
skala 1:200

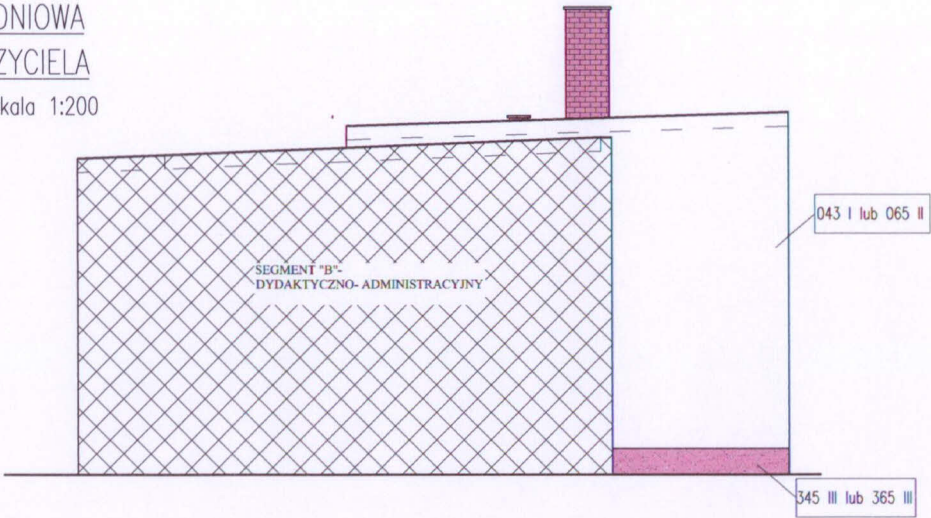

ELEWACJA BOCZNA-PÓŁNOCNA
SEGMENT "B" – CZĘŚĆ DYDAKTYCZNO-
ADMINISTRACYJNA
skala 1:200

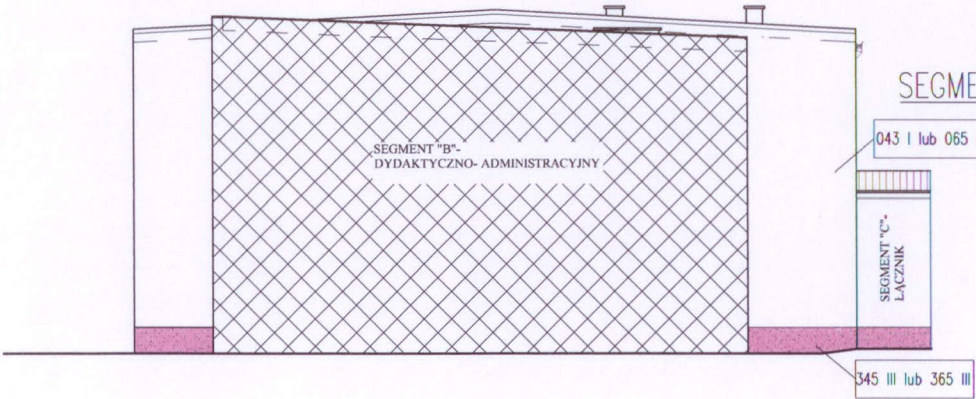

		NAZWA RYS.	ELEWACJE		SKALA	1:200
		PROJEKT	Termomodernizacja budynku Szkoły Podstawowej w Sadkowicach		BRANŻA	budowlana
		ADRES INWESTYCJI	Sadkowice, 96-206 Sadkowice		FAZA OPRACOWANIA: projekt budowlany	DATA 01.2009
PROJEKTANT	mgr inż. Tadeusz Gruchala upr.nr. 36/85 Sk-ce i nr. 11/89 Sk-ce					
ASISTENT PROJEKTANTA	inż. arch. Adriana Starosta- Szulc					
INWESTOR	Urząd Gminy w Sadkowiach		NR RYS.:			
ADRES	Sadkowice 129A, 96-206 Sadkowice		A-13			

Załącznik nr 7

ELEWACJA WSCHODNIA-
SEGMENT "D" - SALA GIMNASTYCZNA

skala 1:200

043 I lub 065 II

SEGMENT "B"-
ŁĄCZNIK

345 III lub 365 III

ELEWACJA PÓŁNOCNA-
SEGMENT "D" - SALA GIMNASTYCZNA

skala 1:200

RAL 8002 lub 8024

SEGMENT "D"-
ZAPLECZE SALI GIMNASTYCZNEJ

345 III lub 365 III

ELEWACJA ZACHODNIA-
SEGMENT "D" - SALA GIMNASTYCZNA

skala 1:200

043 I lub 065 II

SEGMENT "B"-
ŁĄCZNIK

345 III lub 365 III

ELEWACJA POŁUDNIOWA-
SEGMENT "D" - SALA GIMNASTYCZNA

skala 1:200

RAL 8002 lub 8024

345 III lub 365 III

NAZWA RYS.

ELEWACJE

PROJEKT

Termomodernizacja budynku
Szkoły Podstawowej w Sadkowicach
Sadkowie, 96-206 Sadkowie

ADRES

INWESTYTOR

PROJEKTANT

mgr inż. Tadeusz Gruchala
upr.nr. 36/85 Sk-ce i nr. 11/89 Sk-ce

ASYSTENT
PROJEKTANTA

inż. arch. Adriana Starosta-Szulc

INWESTOR

Urząd Gminy w Sadkowie

ADRES

Sadkowie 129A, 96-206 Sadkowie

SKALA

1:200

BRANŻA

budowlana

FAZA OPRACOWANIA

projekt

budowlany

DATA

01.2009

NR RYS.

A-14