
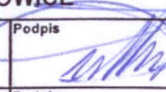
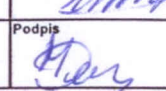
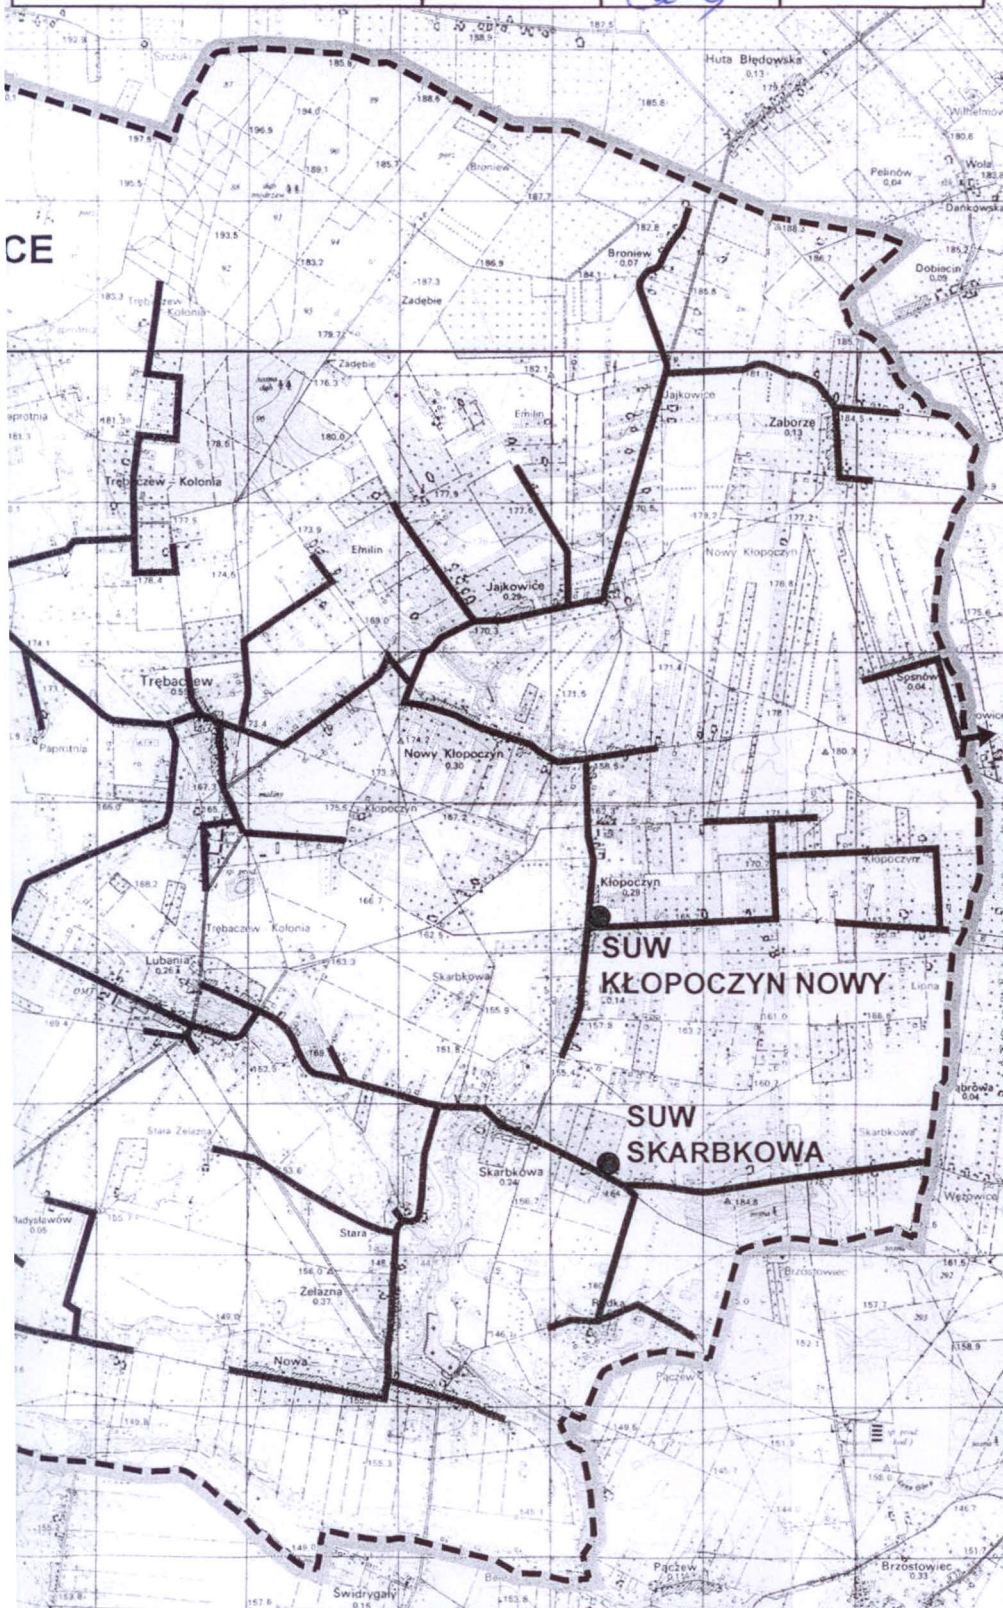
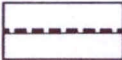
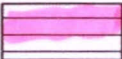
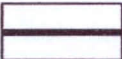


WODOCIEGOWANIA GMINY SADKOWICE WODOCIEGOWEJ SKALA 1 : 50 000

ZAK. Nr. 1.

Temat: Konceptcja zwodociągowania zachodniej części gminy Sadkowie			Stadium: KONCEPCJA	
Tytuł rys. Stan istniejący sieci wodociągowej na terenie gminy Sadkowie				
Inwestor: WÓJT GMINY SADKOWICE SADKOWICE 129A, 96-206 SADKOWICE			Data: 09.2009	
Opracował: mgr Tadeusz Dutkiewicz	Nr uprawnień 39/89 Sk-ce	Podpis 	Skala: 1 : 50 000	
Zweryfikował: mgr inż. Mariusz Dutkiewicz	Nr uprawnień 69/02 WŁ	Podpis 	Nr rys. 1	

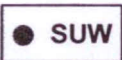

-  GRANICA GMINY
-  GRANICA OPRACOWANIA
-  ZAKRES OPRACOWANIA
-  ISTNIEJĄCA SIĘĆ WODOCIEGOWA
-  SUW ISTNIEJĄCA STACJA UZDATNIANIA WODY

GMINA SADKOWICE NA TLE
POWIATU RAWSKIEGO



GMINA SADKOW

**SÜW
KALEN**