


Zak. 5.



600
590

89

90

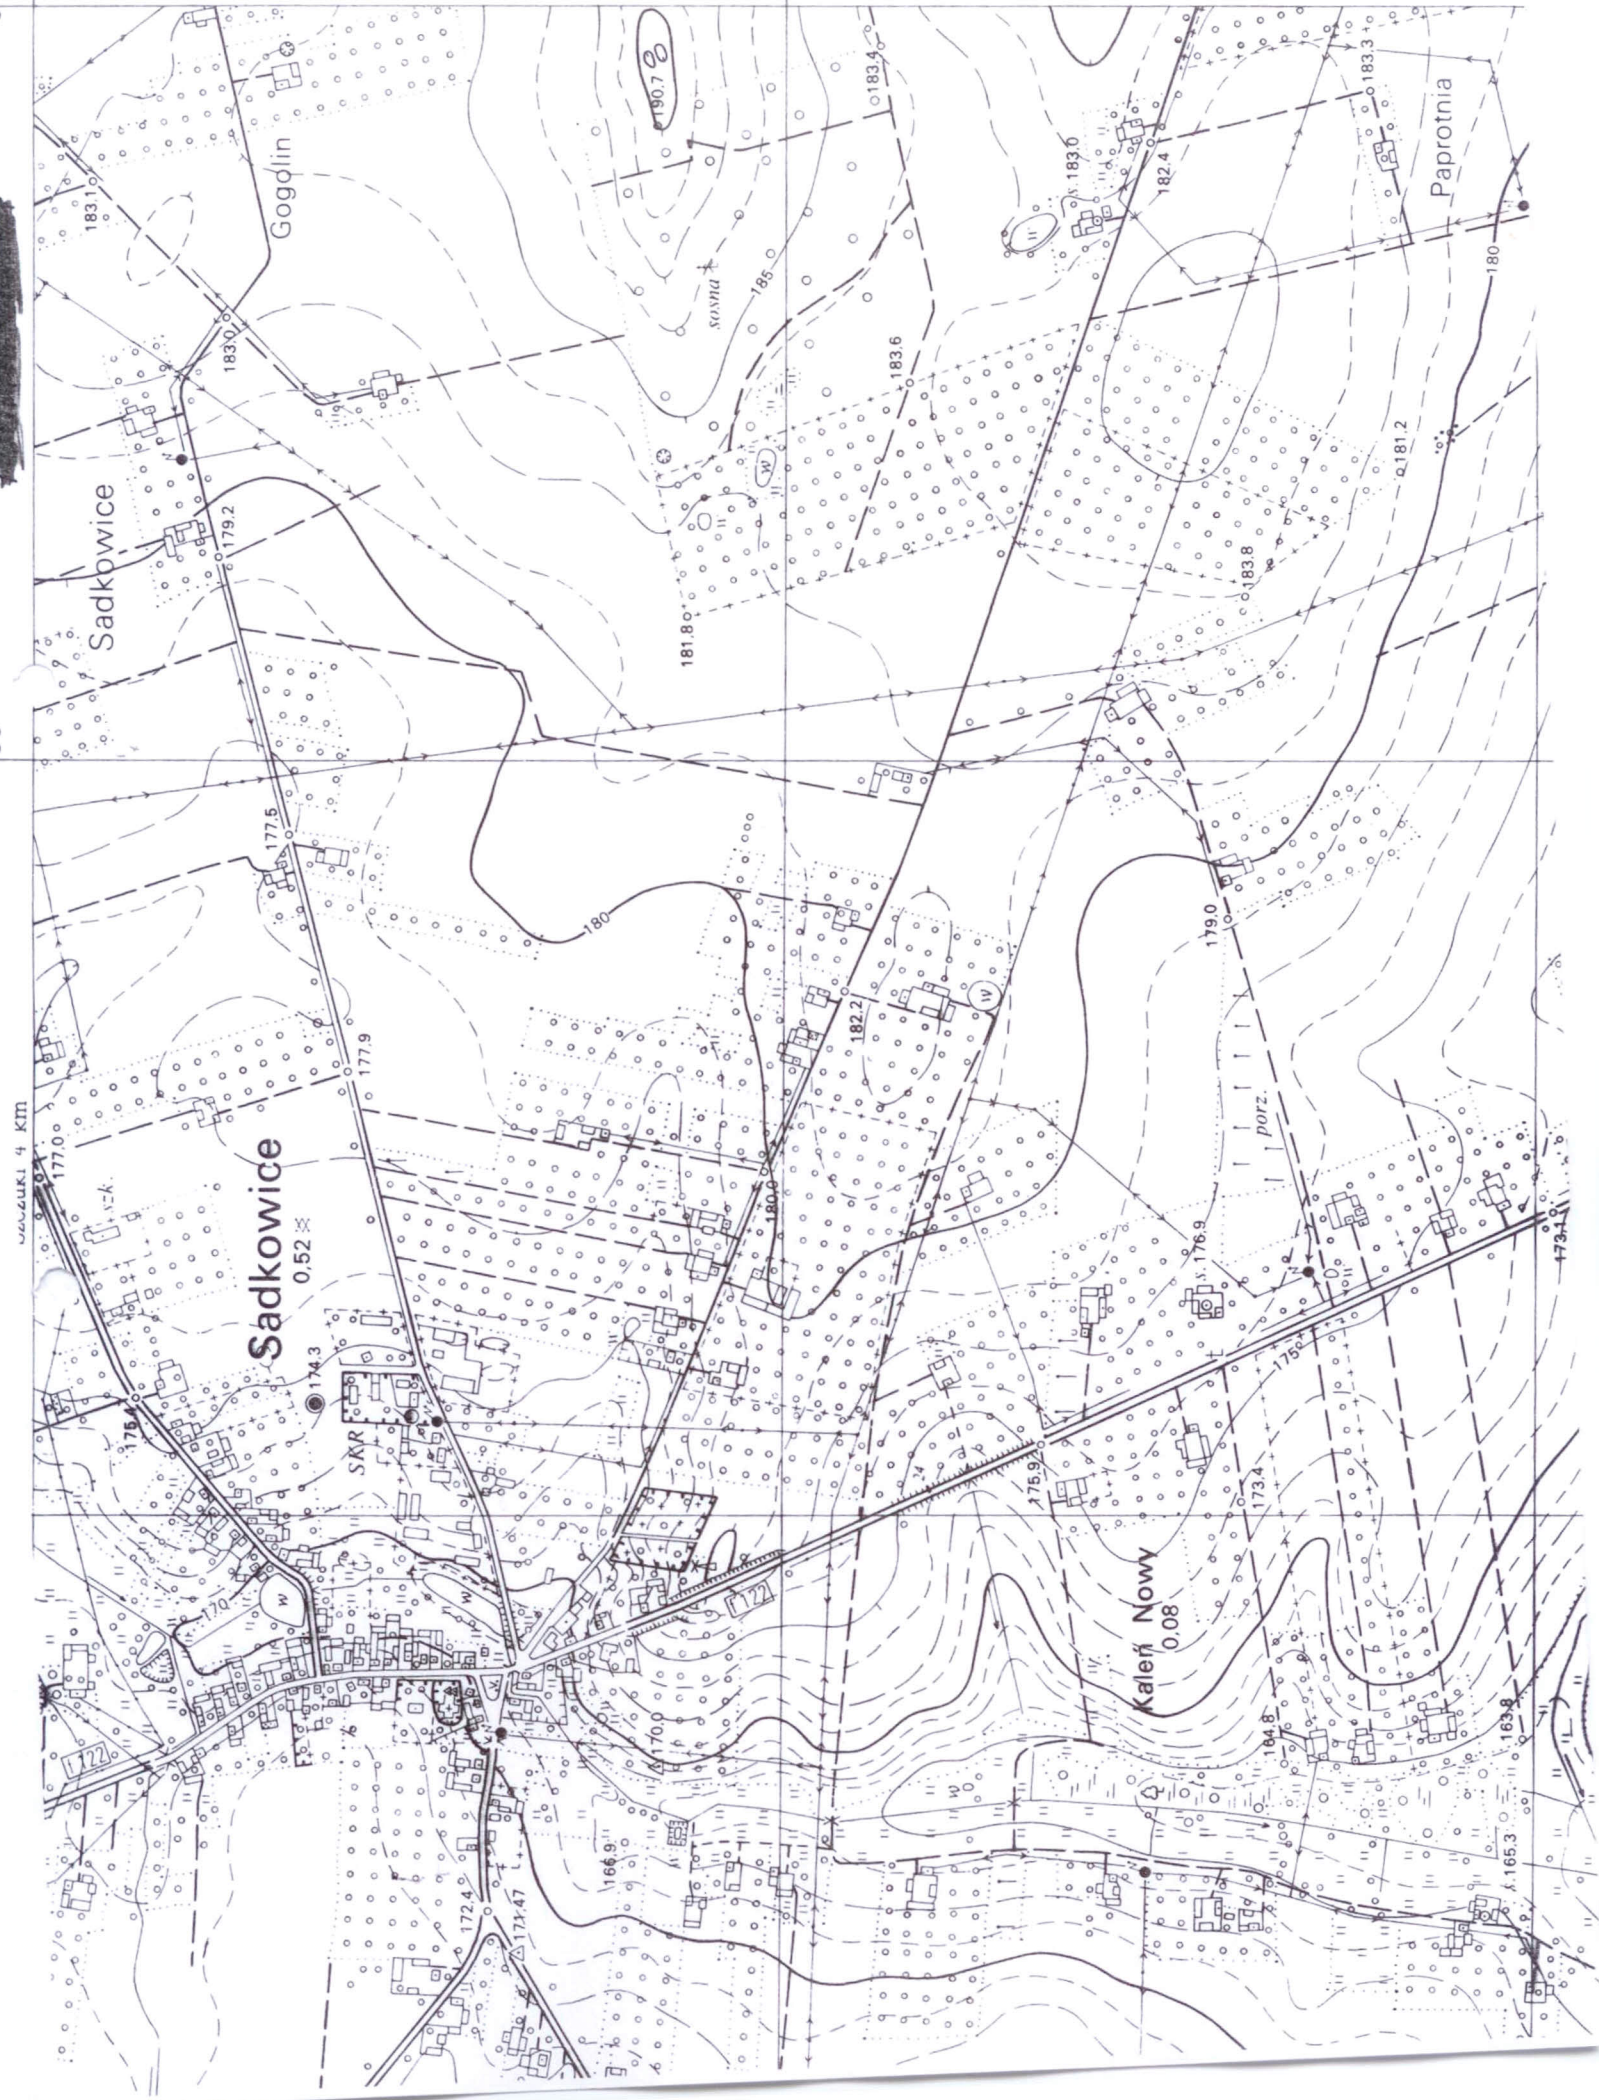

Sadkowie
0.52


Kaleń Nowy
0.08



Paprotnia

Sadkowie


Gogolin

WZGLĘDNY 4 KM

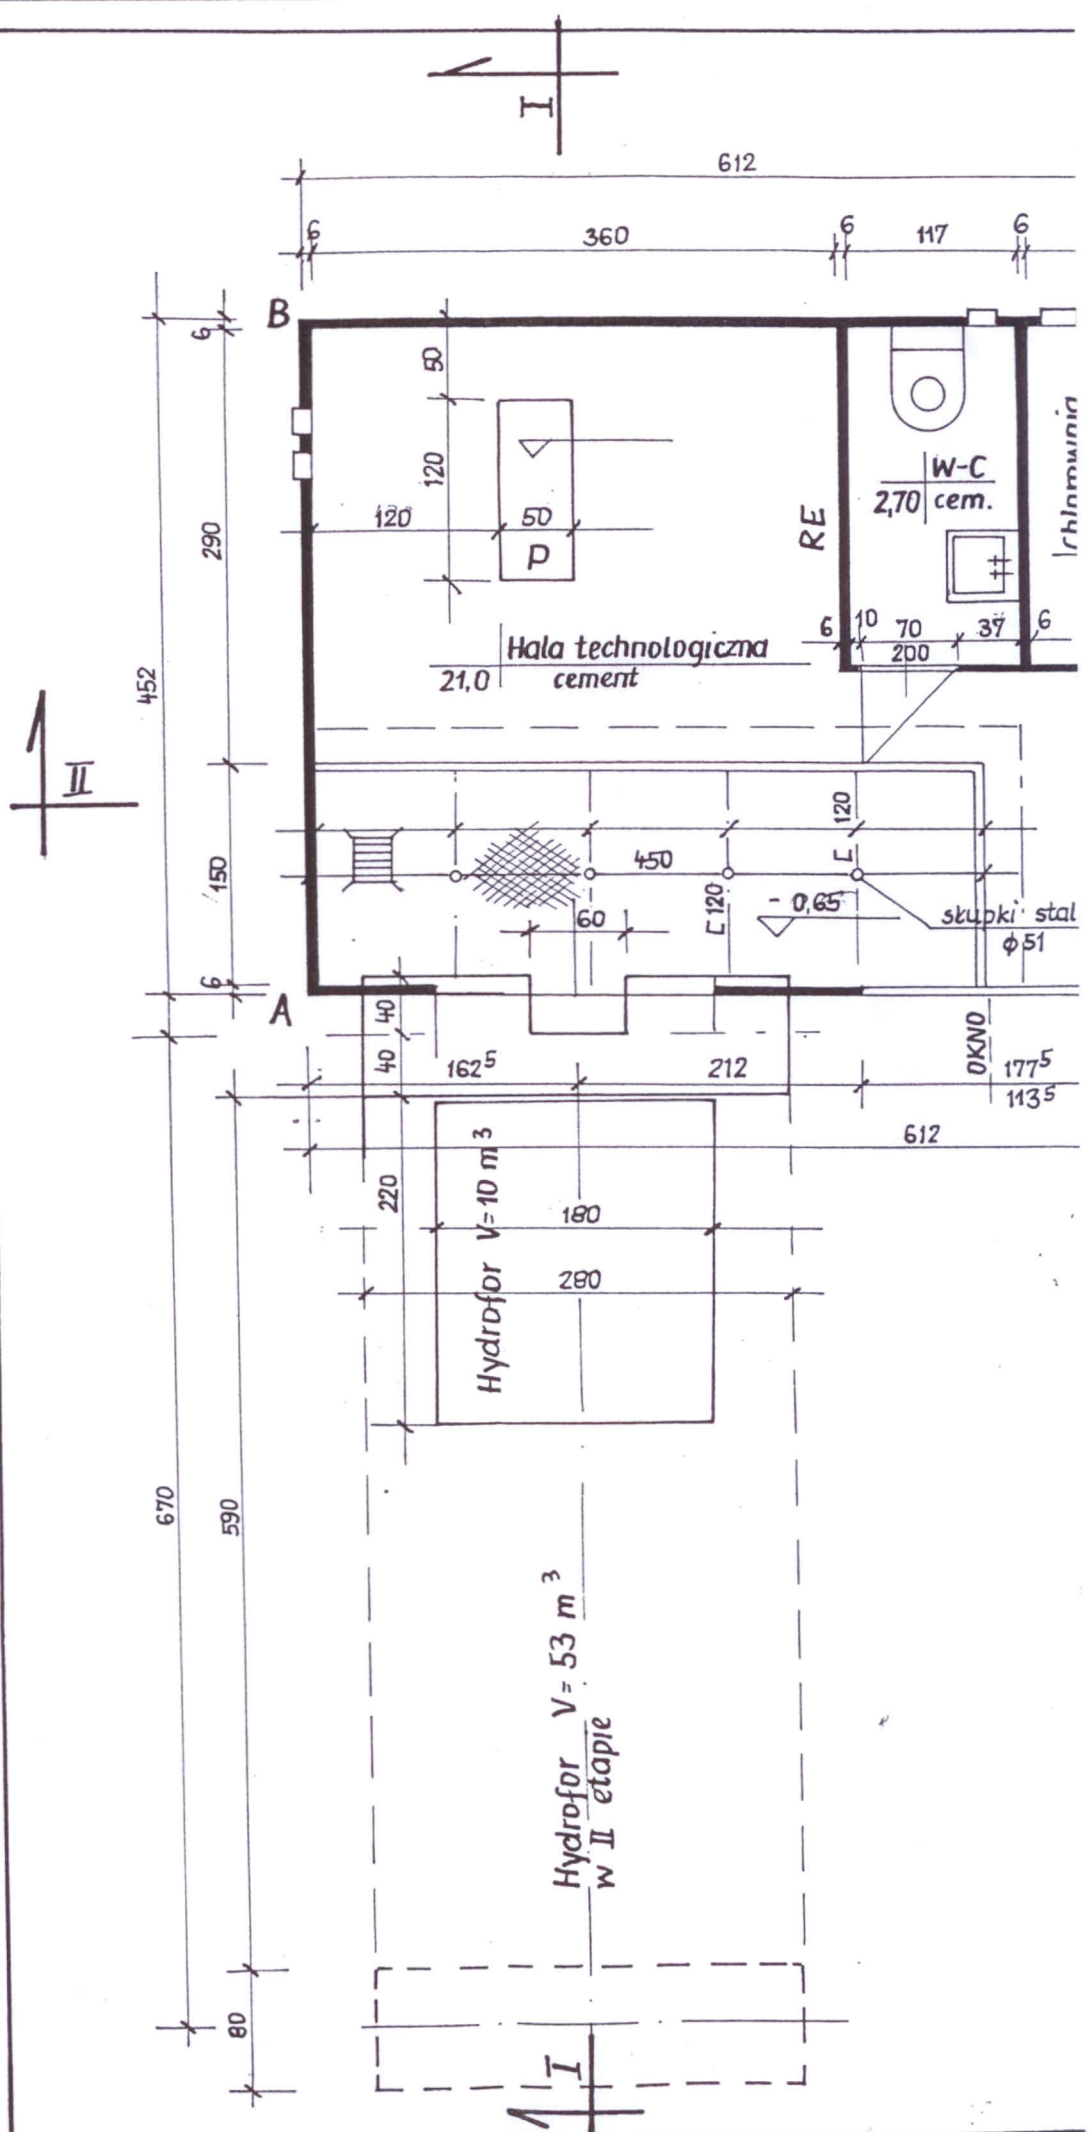

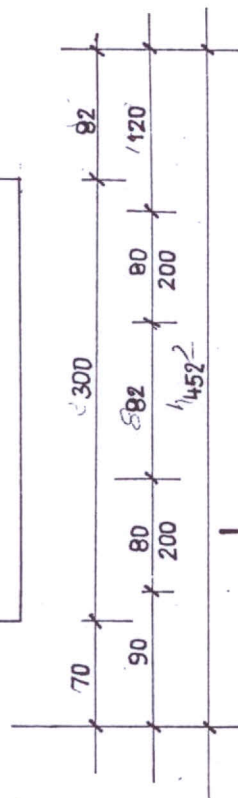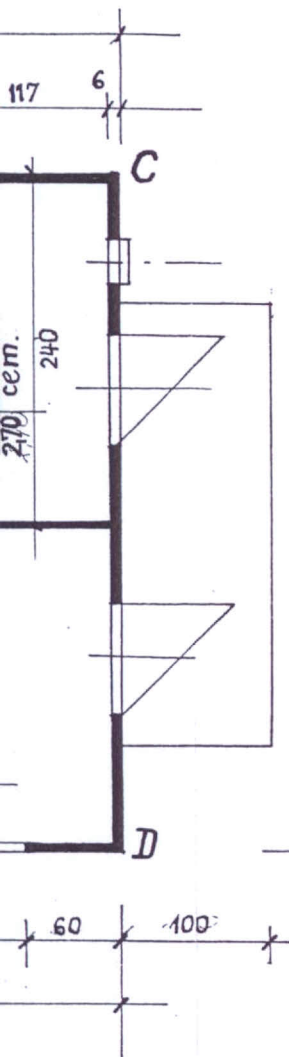

$\pm 0,00 = 179,70 \text{ m n.p.m.}$

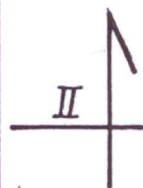

Powierzchnia zabudowy	-	27,70 m ²
Powierzchnia użytkowa	-	26,40 m ²
Kubatura	-	92,80 m ³

Plan realizacyjny

Przedsięwzięcie KALEN			
Zadanie Stacja uzdatniania wody			gm.
Obiekt			woj.
Nazwa załącznika	Rzut przyziemia		Nr. zbl.
Stad. dokum.	Projektował inż. St. Grabias	Kreślił	1
SKALA 1:50	Nr. upr. 190/77	Kierownik Projektu	2
DATA 1994	Stwierdził służbowo projektant		



1

123.241.5-15/ 94.04.15
94

WYKONAWCA:

178.2



[Handwritten signature]

woj. skierniewickie
gm. SADKOWICE
W. KALEŃ

Legenda

1. Istniejąca studnia głębinowa
2. Proj. budynek stacji uzdatniania wody
3. Proj. zbiornik hydroforu $V=10\text{ m}^3$
4. Zbiornik bezodpływowy na ścieki
5. Zbiornik infiltracyjno-ewaporacyjny wód popkucznych $V=100\text{ m}^3$
6. Proj. w II etapie hydrofor $V=53\text{ m}^3$
7. Proj. w II etapie zbiorniki wyrównawcze $V=3 \times 100\text{ m}^3$
8. Proj. studnia awaryjnego ujęcia wody

Objaśnienia

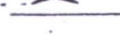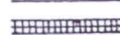-  ogrodzenie terenu
-  wjazd z bramą i furtką
-  droga i plac manewrowy
-  chodniki
-  sieci wodociągowe
-  sieci kanalizacyjne
-  linie energetyczne kablowe



URZĄD WOJEWODY
WYDZIAŁ GEODEZJI I GOSPODARSTWA PRZEMISŁOWO-GOSPODARSTWA
ZAKŁAD PROJEKTOWY
Lokalizacja i projekt stacji wodociągowej
Uzasadnienie projektowania
z dnia 05.08.1994. 1252/94
Z up. WOJEWODY


mgr inż. Leon Muszyński
starszy inspektor wojewódzki w Wydziale
Geodezji i Gospodarki Gruntami
Przewodniczący Zespołu uzgadniania
Dokumentacji Projektowej

MAPA SYTUACYJNO - 1


1:500

Fragment mapy zasadniczej ark. 123.2

14.04.1994 roku

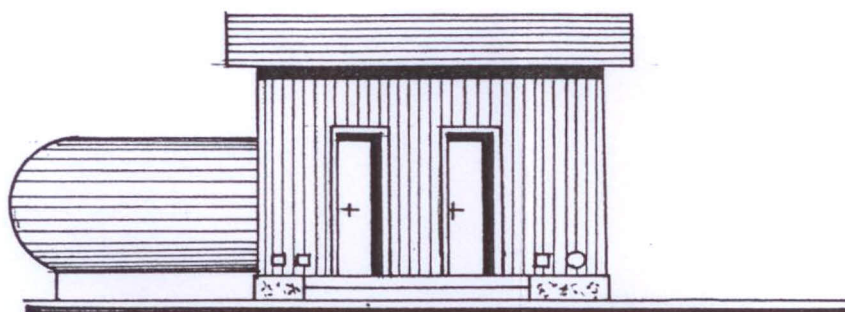


POŁUDNIOWA

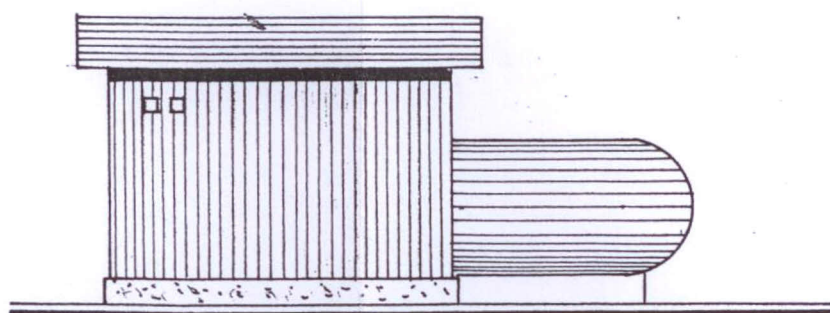


PÓŁNOCNA

Plan realizacyjny

Przedstawiciel KALEN		gm.	
Zadanie Stacja uzdatniania wody		woj.	
Obiekt		Nr. rol.	
Nazwa zadania	ELEWACJE		
rodz. dokum.	Projektował inż. St. Grabias	Projekt	
skala 1:100	Nr. umr. 190/77	Wierzyteli Pracowni	
DATA 1994	Stwierdził szefowa projektant		

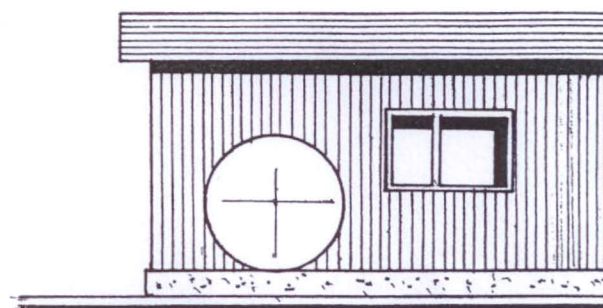

ELEWACJA ZACHODNIA

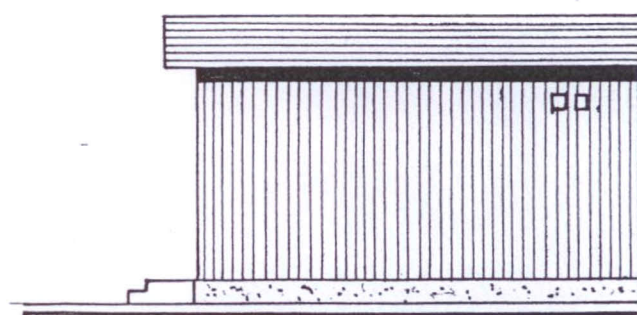

WSCHODNIA