

**UCHWAŁA NR 143/XXXVIII/06
RADY GMINY SADKOWICE**

z dnia 28 lipca 2006 r.

w sprawie przystąpienia do sporządzenia miejscowego planu zagospodarowania przestrzennego fragmentów wsi Lewin i Rzymiec, gmina Sadkowice.

Na podstawie art.18 ust. 2 pkt 5 ustawy z dnia 8 marca 1990r. o samorządzie gminnym (Dz. U. z 2001r. Nr 142, poz. 1591; z 2002 r. Nr 23, poz. 220, Nr 62, poz. 558, Nr 113, poz. 984, Nr 153, poz. 1271 i Nr 214, poz. 1806; z 2003r. Nr 80, poz. 717 i Nr 162, poz. 1568; z 2004 r. Nr 116, poz. 1203 i Nr 167, poz. 1759; z 2005r. Nr 172, poz. 1441 oraz z 2006 r. Nr 17, poz. 128) oraz art. 14 ust.1 i 2 ustawy z dnia 27 marca 2003 r. o planowaniu i zagospodarowaniu przestrzennym (Dz. U. Nr 80, poz. 717; z 2004 r. Nr 6, poz. 41, Nr 116, poz. 1203 i Nr 141, poz. 1492 oraz z 2005r. Nr 113, poz. 954 i Nr 130, poz. 1087) Rada Gminy Sadkowice uchwała, co następuje:


§ 1. Przystąpić do sporządzenia miejscowego planu zagospodarowania przestrzennego fragmentów wsi Lewin i Rzymiec, gmina Sadkowice.

§ 2. Granice obszarów miejscowego planu, obejmujących teren o symbolu 9.6. w miejscowości Lewin i 23.3.U, WW w miejscowości Rzymiec, przedstawione są na fragmentach rysunków zmiany miejscowego ogólnego planu zagospodarowania przestrzennego gminy Sadkowice zatwierdzonej Uchwałą Nr30 Rady Gminy w Sadkowicach z dnia 8 września 1995r w sprawie zmiany miejscowego ogólnego planu zagospodarowania przestrzennego gminy Sadkowice (Dziennik Urzędowy Województwa Skierniewickiego Nr 14 poz.123), stanowiących załączniki nr 1 i 2 do niniejszej uchwały.

§ 3. Wykonanie uchwały powierza się Wójtowi Gminy Sadkowice.





§ 4. Uchwała wchodzi w życie z dniem podjęcia.

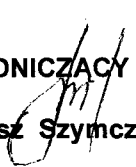
PRZEWODNICZĄCY RADY GMINY


Janusz Szymczyk

75

LEGENDA

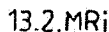-  GRANICA OBSZARU OBJĘTEGO ZMIANĄ PLANU
-  LINIE ROZGRANICZAJĄCE TERENY O RÓŻNYCH FUNKCJACH
-  OZNACZENIE TERENÓW W USTALENIACH ZMIANY PLANU
-  GRANICA OBSZARU OBJĘTEGO PLANEM

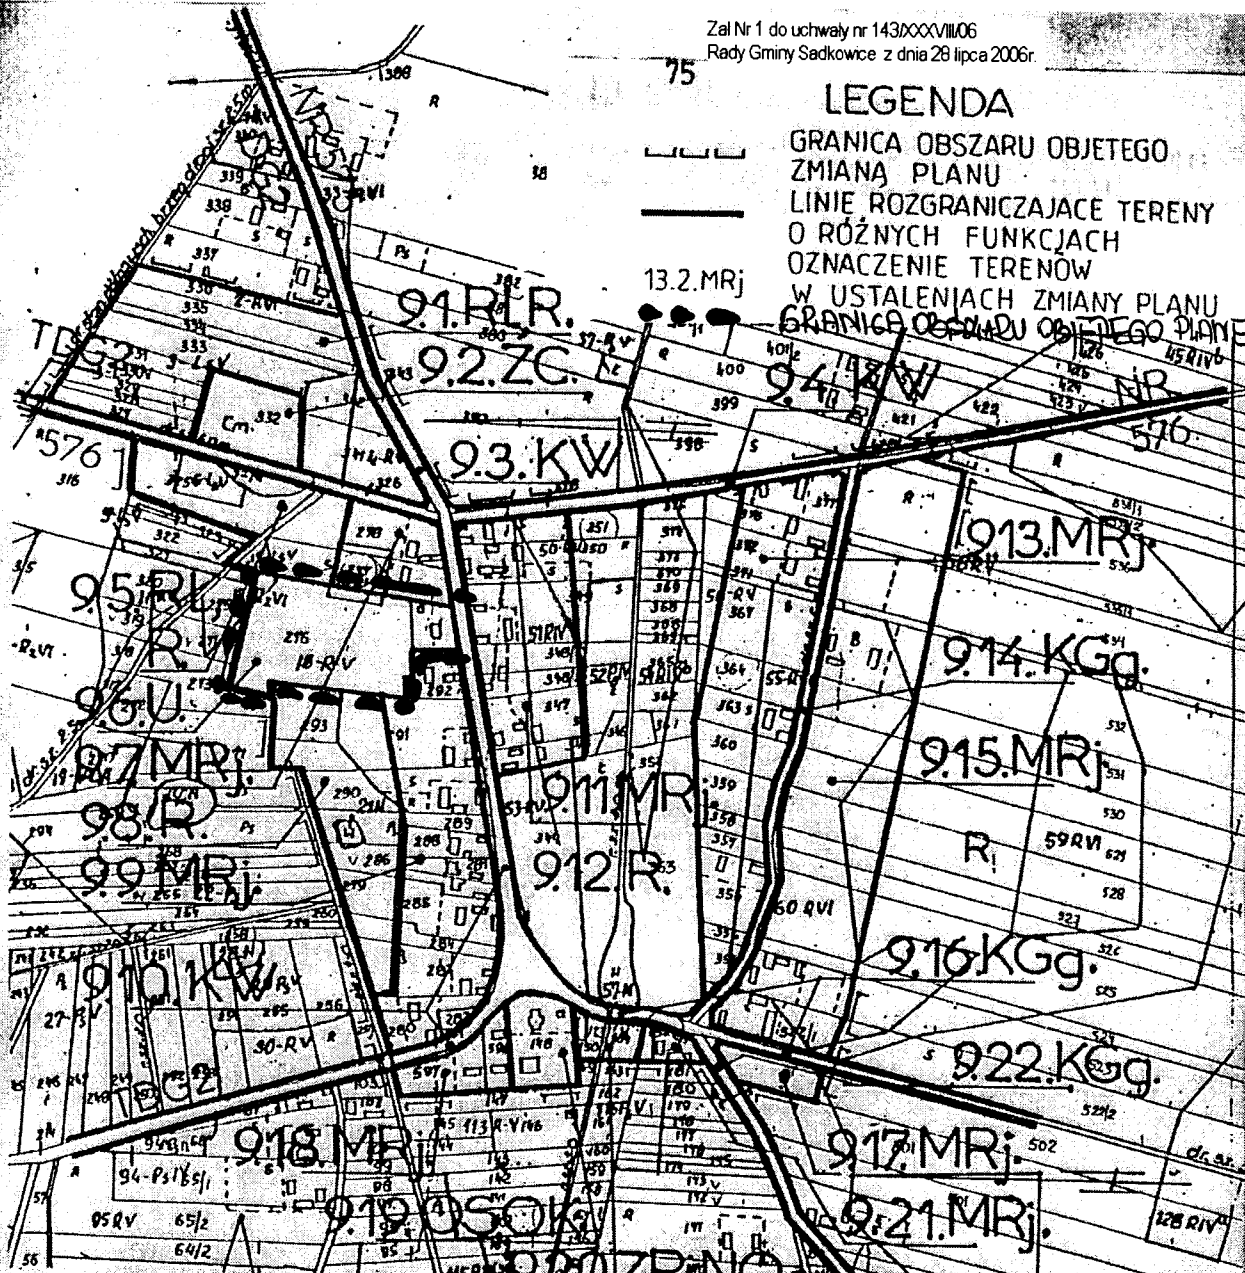


ZALĄCZNIK NR _____ DO UCHWAŁY
NR _____ RADY GMINY
W SADKOWICACH
Z DNIA 8.09.2006

OPRACOWAŁ:
mgr inż. Andrzej Bargieła
uprawnienia urbanistyczne nr 189/87

RYСУNEK NR 7 ZMIANY MIEJSCOWEGO OGÓLNEGO PLANU
ZAGOSPODAROWANIA PRZESTRZENNEGO
GMINA SADKOWICE
OBIEKŁ LEWIN

SKALA 1:5000

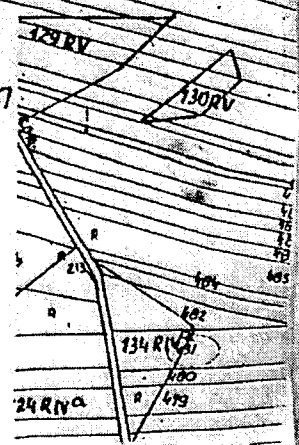





RYSUNEK NR 19 ZMIANY MIEJSCOWEGO OGÓLNEGO PLANU ZAGOSPODAROWANIA PRZESTRZENNEGO GMINA SADKOWICE OBREB RZYMIEC


SKALA 1:5000

ZALĄCZNIK NR 19 DO UCHWAŁY
NR _____ RADY GMINY
W SADKOWICACH
Z DNIA 8.03.2006r.

LEGENDA

 -  GRANICA OBSZARU OBJĘTEGO ZMIANĄ PLANU
-  LINIE ROZGRANICZAJĄCE TERENY O RÓŻNYCH FUNKCJACH
-  OZNACZENIE TERENÓW W USTALENIACH ZMIANY PLANU
-  GRANICA OBSZARU OBJĘTEGO PLANEM

Grunty wsi Szwejki Wielkie gm. Sadkowice

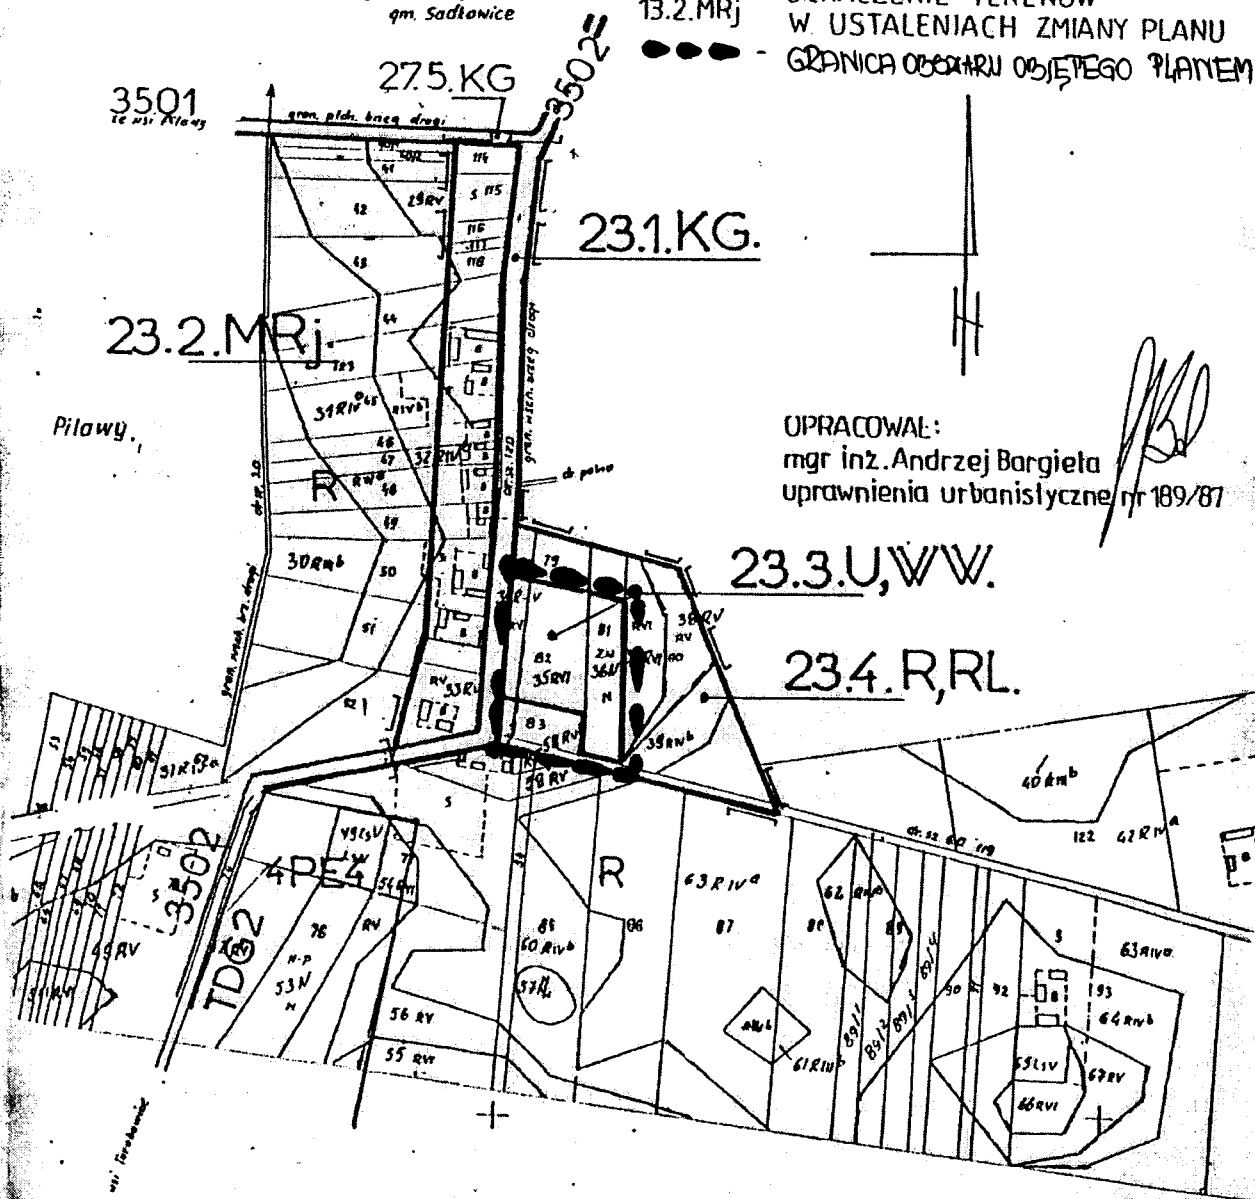

OPRACOWAŁ:
mgr inż. Andrzej Bargieła
uprawnienia urbanistyczne nr 189/87