

OGŁOSZENIE
Wójta Gminy Sadkowice

o przystąpieniu do sporządzenia miejscowego planu zagospodarowania przestrzennego gminy Sadkowice, fragment wsi Kaleń.

Na podstawie art. 17 pkt 1 ustawy z dnia 27 marca 2003 r. o planowaniu i zagospodarowaniu przestrzennym (Dz. U. 2012 r. poz. 647 z późn zm.) oraz w myśl przepisów art.39 ust.1 pkt 1 Ustawy z dnia 3 października 2008 r. o udostępnianiu informacji o środowisku i jego ochronie, udziale społeczeństwa w ochronie środowiska oraz o ocenach oddziaływania na środowisko (Dz. U. z 2013 r. poz. 1235 t.j.) zawiadamiam o podjęciu przez Radę Gminy Sadkowice Uchwały Nr XLI/255/2014 z dnia 12 listopada 2014 r. w sprawie przystąpienia do sporządzenia miejscowego planu zagospodarowania przestrzennego gminy Sadkowice, fragment wsi Kaleń.

Granice obszarów objętych planem miejscowym są określone na załączniku graficznym do w/w uchwały, okazanym w Biuletynie Informacji Publicznej Urzędu Gminy Sadkowice. Zainteresowani mogą składać wnioski do wyżej wymienionego planu miejscowego. Wnioski należy składać na piśmie do Wójta Gminy Sadkowice w terminie do dnia 22 lutego 2015r. Wniosek powinien zawierać nazwisko, imię, nazwę i adres wnioskodawcy, przedmiot wniosku oraz oznaczenie nieruchomości, której dotyczy.

WÓJT GMINY
Kowalska
mgr Karolina Kowalska

GMINA SĄDKOWICE


FRAGMENT RYSUNKU OBOWIĄZUJĄCYCH PLANÓW MIEJSCOWYCH

OBRĘB KALEN

Skala 1 : 2000

Załącznik do Uchwały Nr XL I / 255 / 2014 Rady Gminy Sądkowice
z dnia 12 listopada 2014r.

granicą obszaru objętego sporządzeniem nowego planu miejscowego

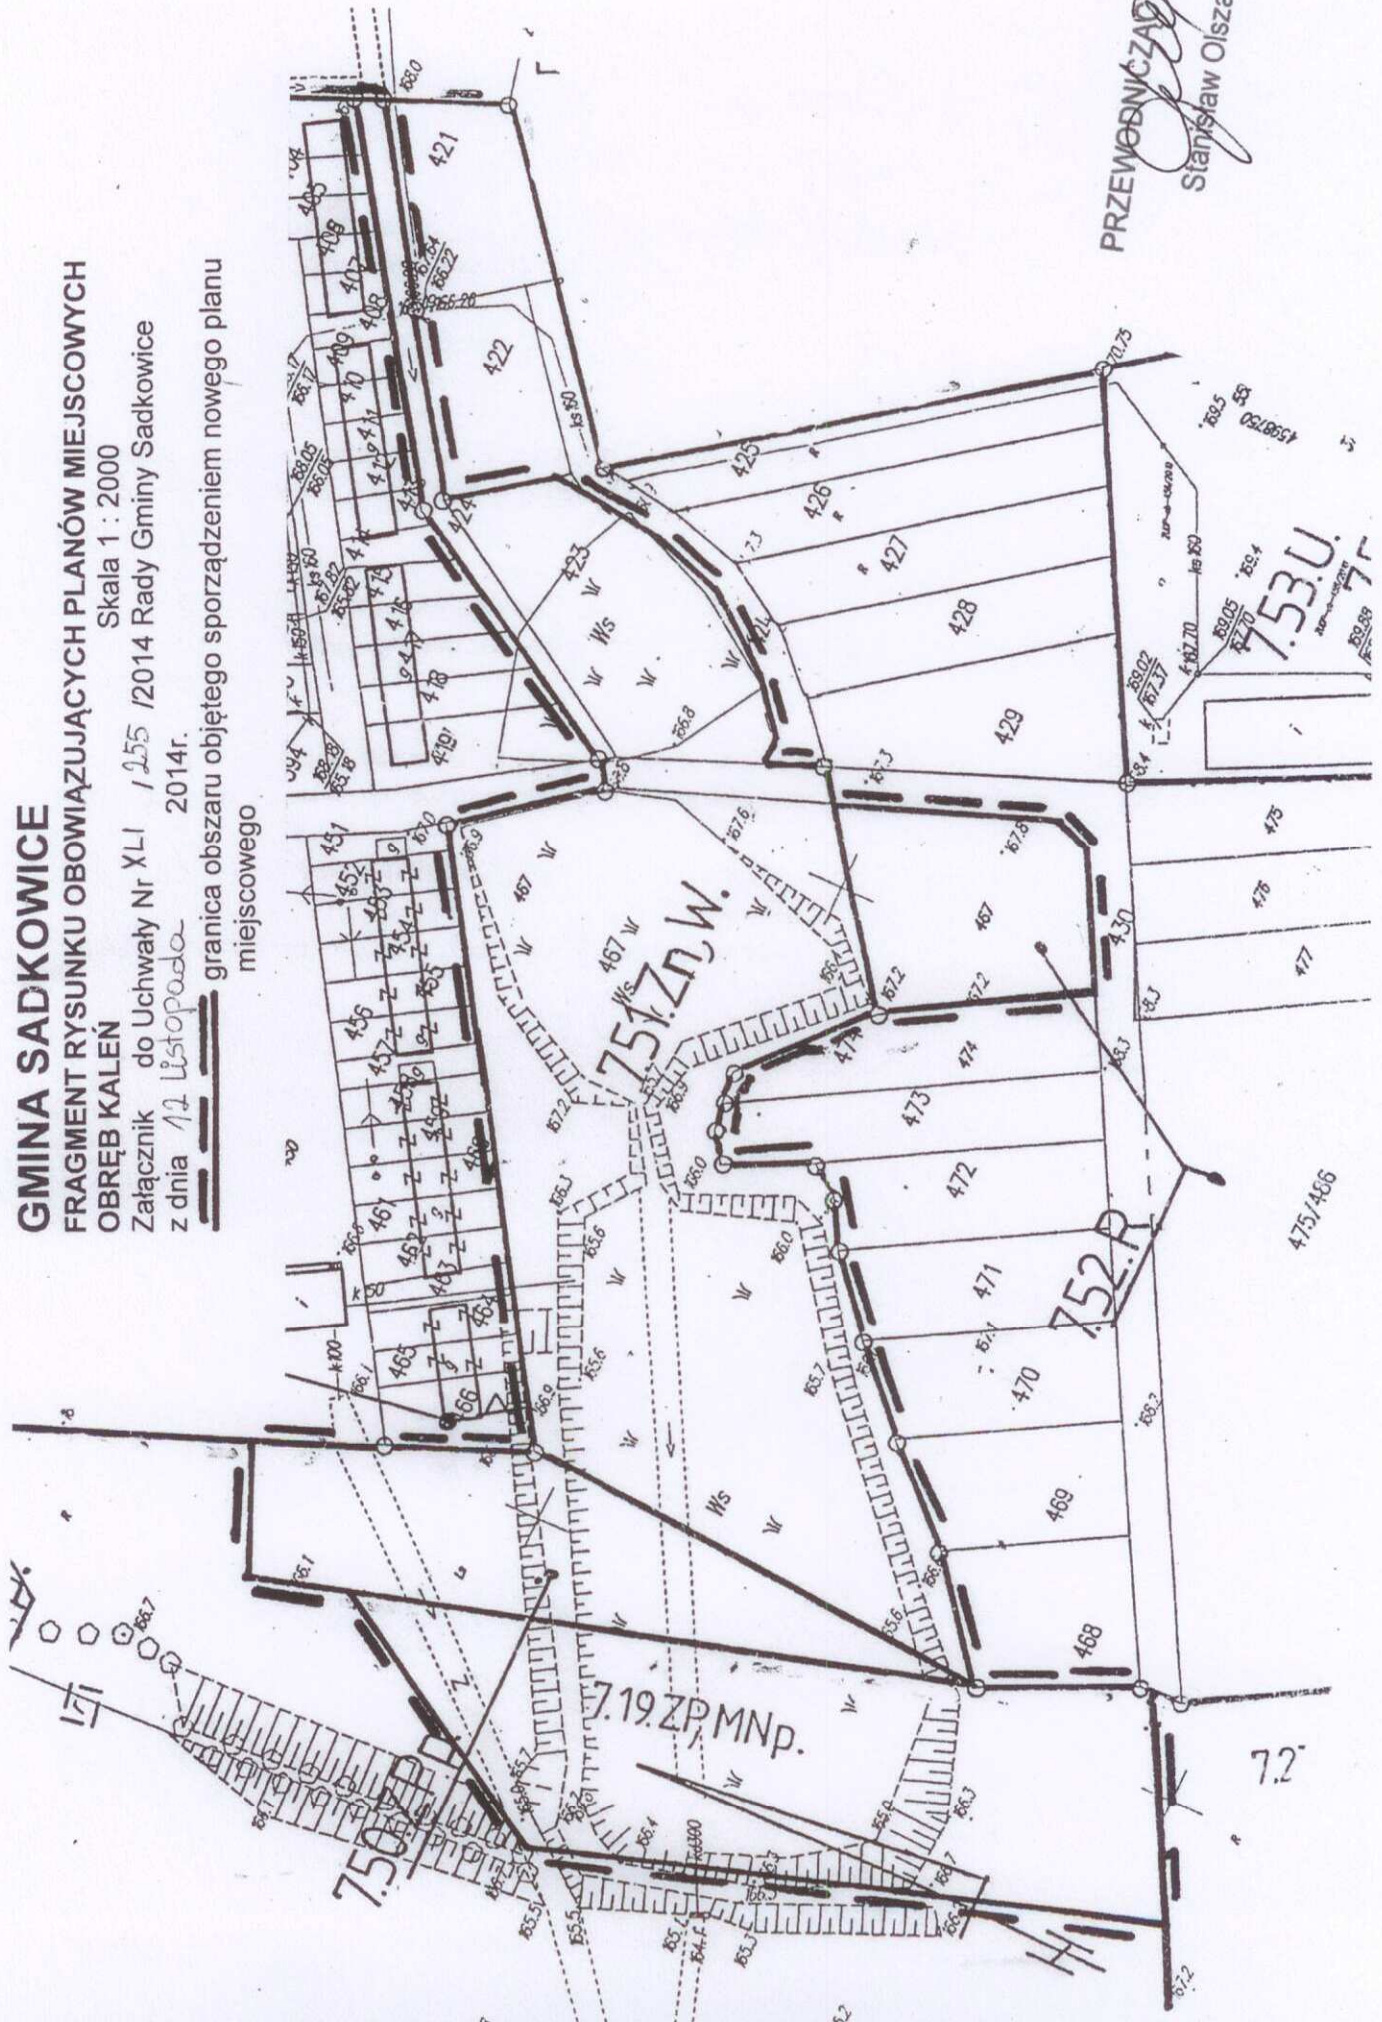

PRZEWODNICZĄCY RADY
Stanisław Olszak

1598750 83 528 5
7.53.U
7.53.U
7.53.U

475/466

7.2